



athome  
RÉSIDENCE

37, Avenue du Docteur Planet 17000 LA ROCHELLE

RDC Aile A  
APP n°01-Type 1




Espaces	Surfaces
Salle d'Eau	3.25 m <sup>2</sup>
Pièce à vivre	14.85 m <sup>2</sup>
<b>Total</b>	<b>18.10 m<sup>2</sup></b>
Balcon	



EDEN  
PROMOTION

Immeuble Le Challenge II  
17 rue Jean PERRIN  
17000 LA ROCHELLE

Document non contractuel - Le promoteur se réserve la possibilité d'apporter des modifications qui seraient dues à des impératifs d'ordre technique, administratif, normatif ou aux besoins du gestionnaire

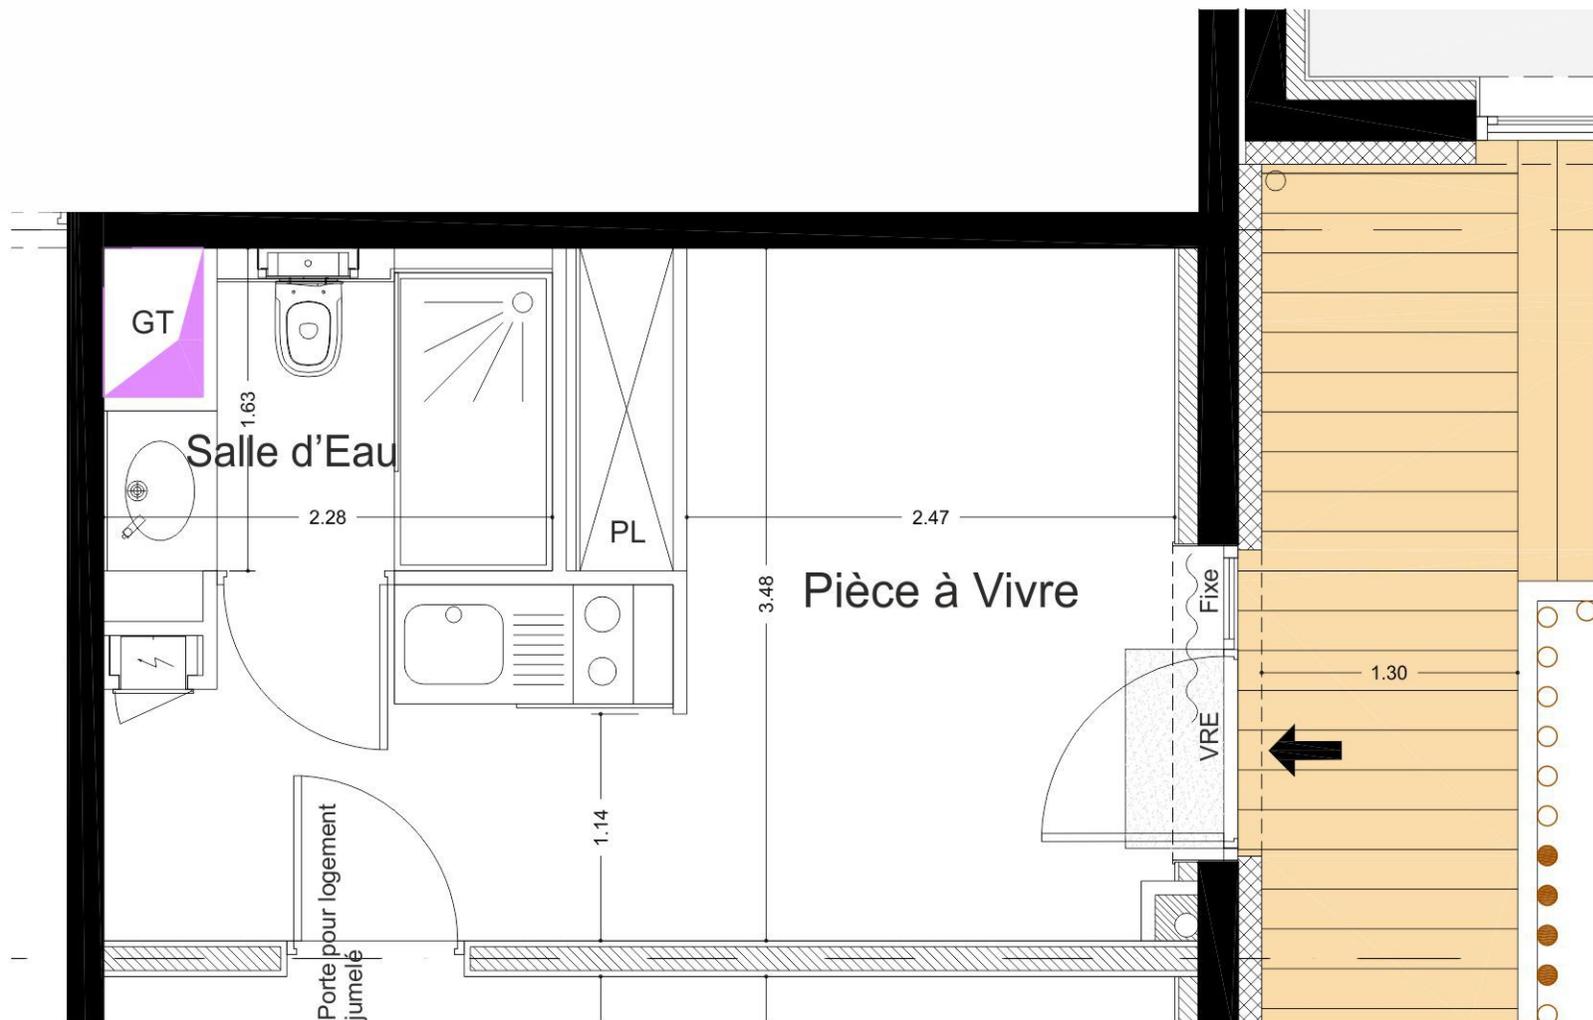

SEPTEMBRE 2017