




athome
RÉSIDENCE

37, Avenue du Docteur Planet 17000 LA ROCHELLE

RDC Aile A
APP n°02-Type 1

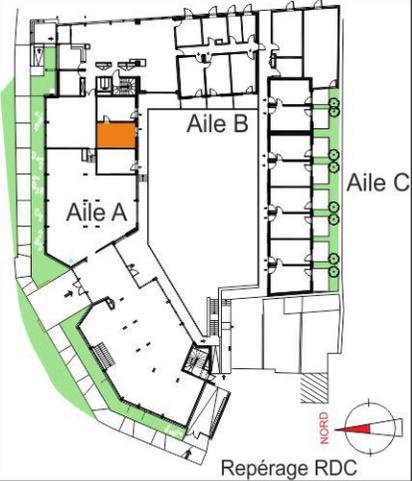


Espaces	Surfaces
Salle d 'Eau	3.25 m ²
Pièce à vivre	14.93 m ²
Total	18.18 m²
Balcon	



EDEN
PROMOTION

Immeuble Le Challenge II
17 rue Jean PERRIN
17000 LA ROCHELLE

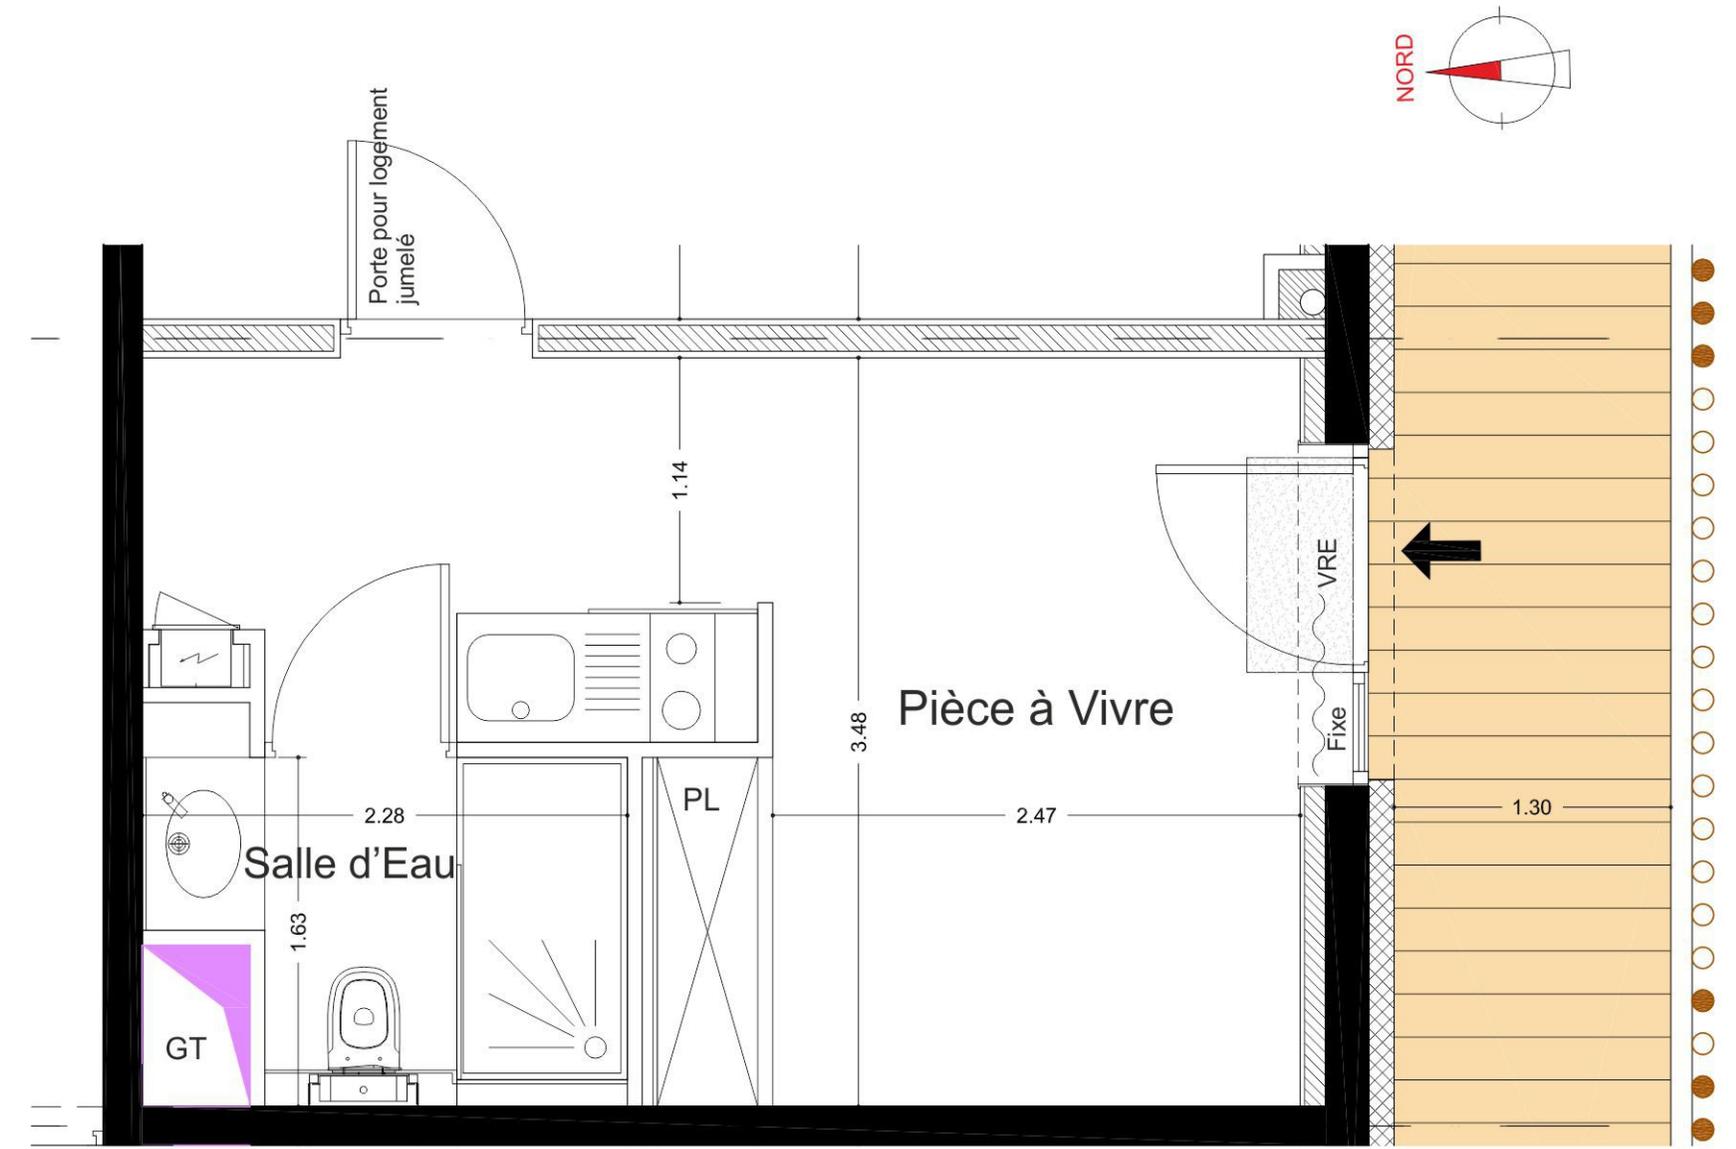

Document non contractuel - Le promoteur se réserve la possibilité d'apporter des modifications qui seraient dues à des impératifs d'ordre technique, administratif, normatif ou aux besoins du gestionnaire

SEPTEMBRE 2017