




athome
RÉSIDENTE

37, Avenue du Docteur Planet 17000 LA ROCHELLE

1er ETAGE Aile A
APP n°104-Type 1

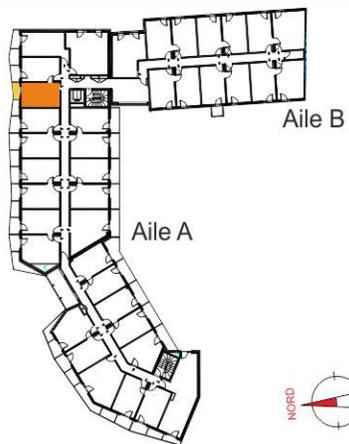


Repérage 1er ETAGE

Aile B

Aile A



Espaces	Surfaces
Salle d 'Eau	3.25 m ²
Pièce à vivre	15.10 m ²
Total	18.35 m²
Balcon	2.32 m ²

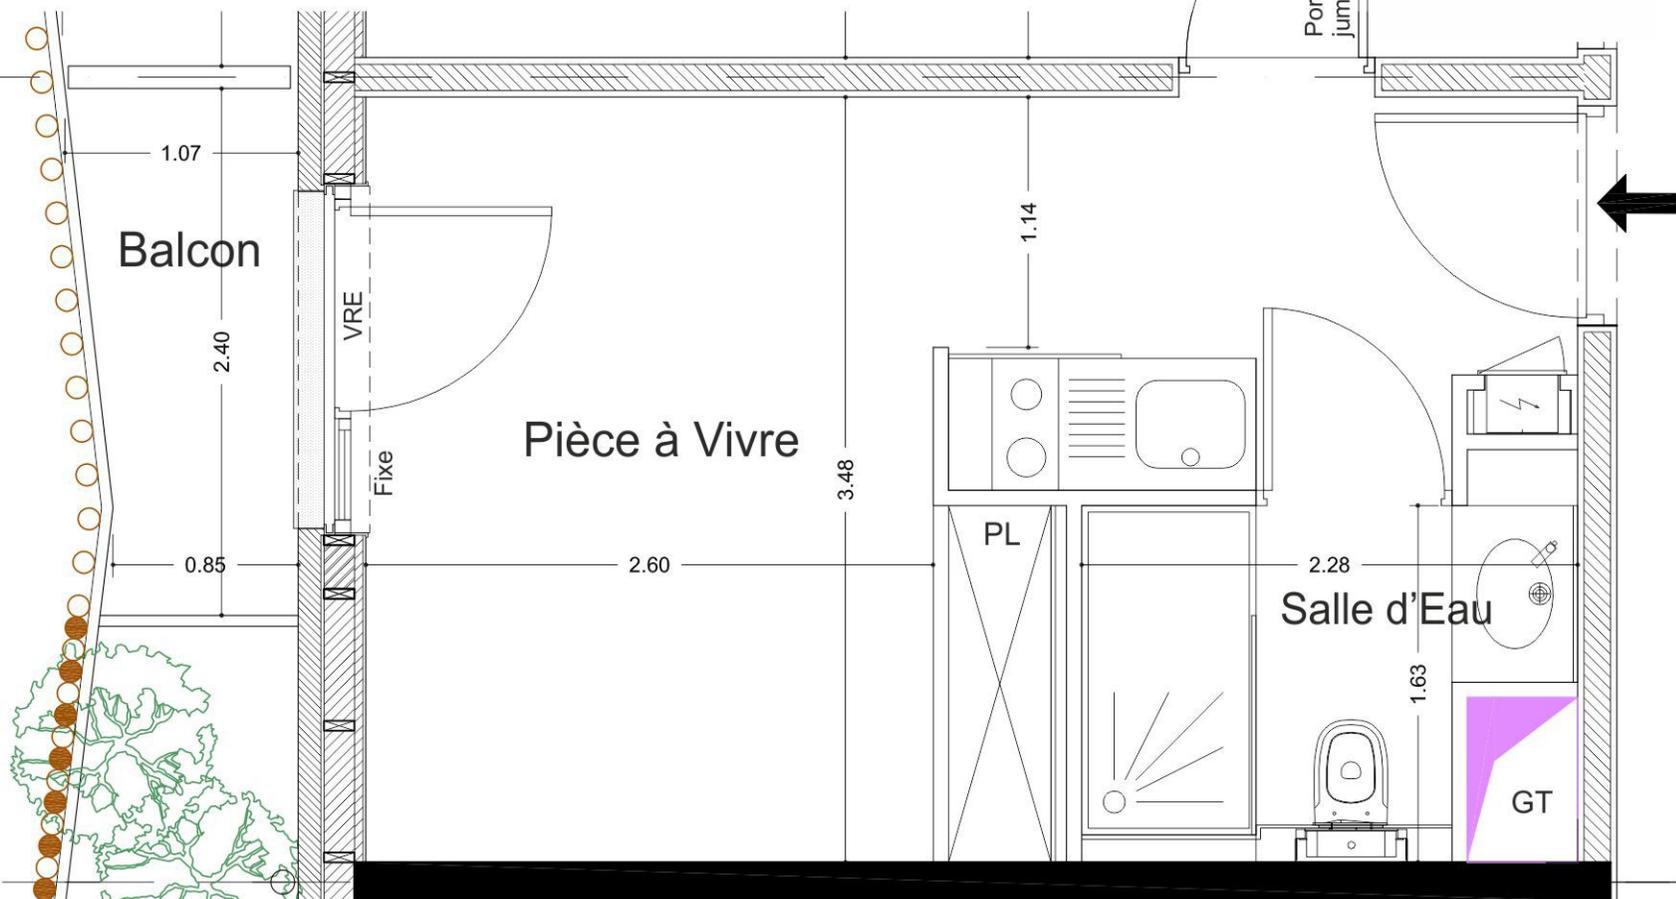

EDEN
PROMOTION

Immeuble Le Challenge II
17 rue Jean PERRIN
17000 LA ROCHELLE

Document non contractuel - Le promoteur se réserve la possibilité d'apporter des modifications qui seraient dues à des impératifs d'ordre technique, administratif, normatif ou aux besoins du gestionnaire

SEPTEMBRE 2017