




athome
RÉSIDENCE

37, Avenue du Docteur Planet 17000 LA ROCHELLE

1er ETAGE Aile A
APP n°105-Type 1

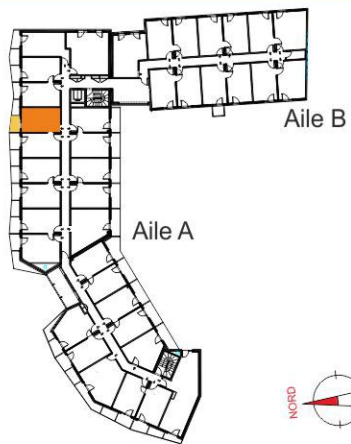

Repérage 1er ETAGE




Espaces	Surfaces
Salle d 'Eau	3.25 m ²
Pièce à vivre	15.10 m ²
Total	18.35 m²
Balcon	3.31 m ²



EDEN
PROMOTION

Immeuble Le Challenge II
17 rue Jean PERRIN
17000 LA ROCHELLE

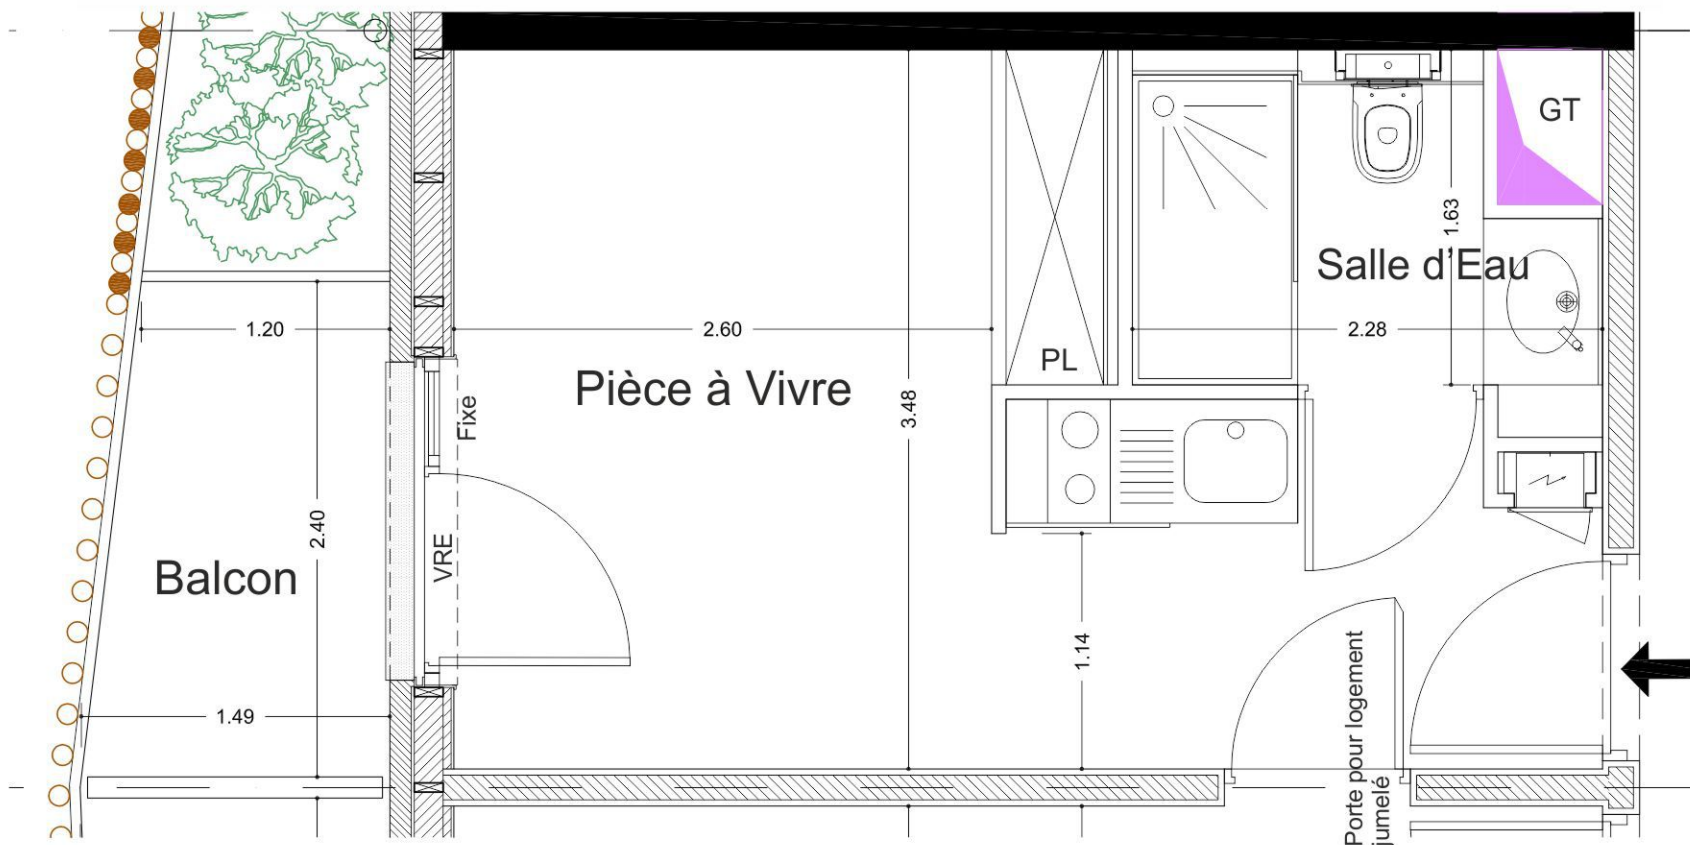

Document non contractuel - Le promoteur se réserve la possibilité d'apporter des modifications qui seraient dues à des impératifs d'ordre technique, administratif, normatif ou aux besoins du gestionnaire

SEPTEMBRE 2017