




Quartier La Tour Carrée
17000 La Rochelle

Rez-de-chaussée
App. G01 - Type 2
LOGEMENT ABORDABLE

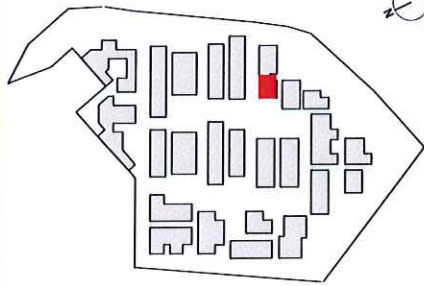


Repérage rez-de-chaussée

Espaces	Surfaces
Séjour	22.6 m ²
Cuisine	8.5 m ²
Dégagement	2.3 m ²
Rangement	1.6 m ²
SDE	5.0 m ²
Chambre	12.5 m ²

Total	52.5 m²
Annexes	Surfaces
Terrasse	7.3 m ²



Immeuble Le Challenge II
17 rue Jean Perrin - 17000 La Rochelle
Tél.: 05 46 44 92 00
www.eden-promotion.fr

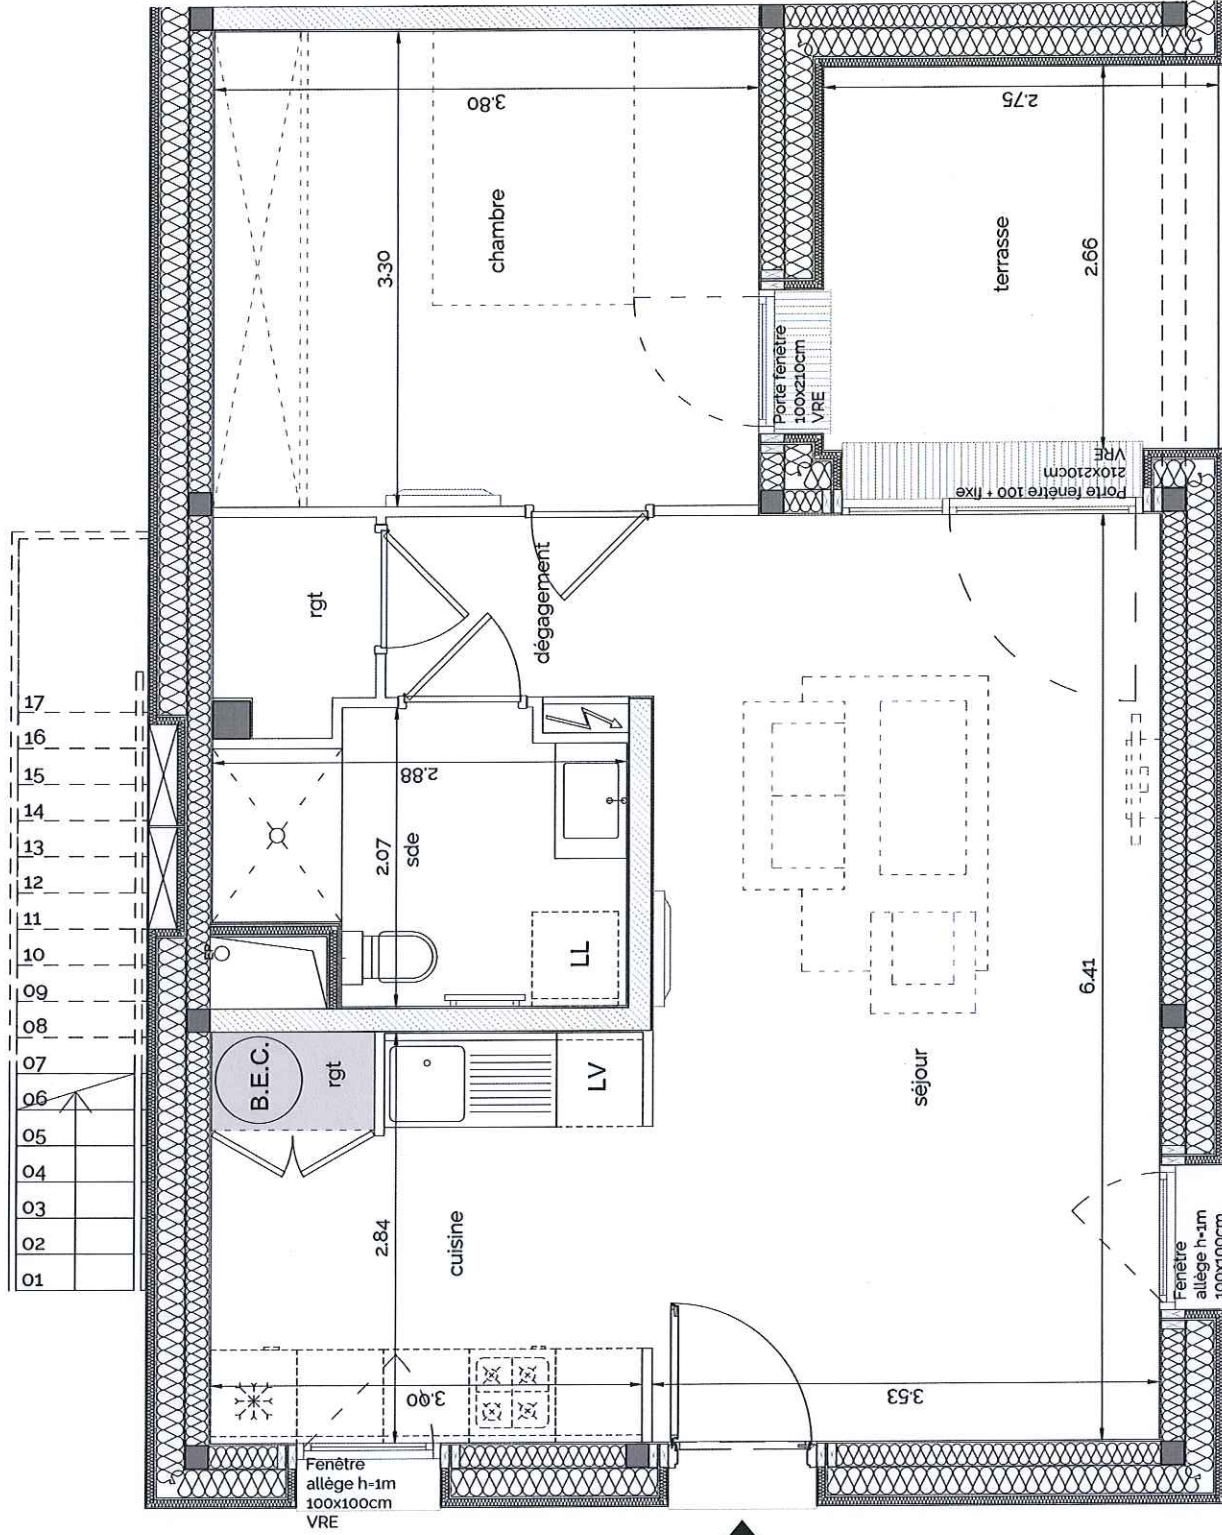

Soffite
Hauteur Sous Plafond 2.25m

B.E.C. Ballon d'Eau Chaude

Document non contractuel - Le promoteur se réserve la possibilité d'apporter des modifications qui seraient dues à des impératifs d'ordre technique, administratif ou normatifs. L'aménagement de la cuisine est donné à titre indicatif. Les surfaces indiquées peuvent varier légèrement en fonction des impératifs de construction. Des modifications pour des raisons d'ordre technique ou administratif pourront être apportées sur les plans. Seuls les plans déposés au rang des minutes du notaire font foi.

NOVEMBRE 2016 - INDICE 03