


PLAN DU LOGEMENT




Résidence ÔCAR

Rue de Périgny - Rue Planquette - Rue Audran
17000 La Rochelle

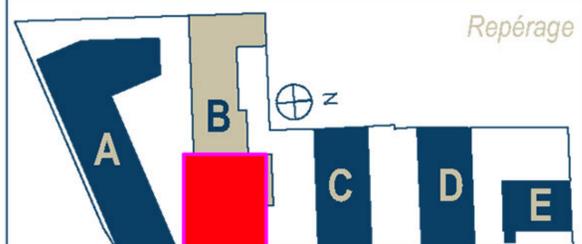

Repérage

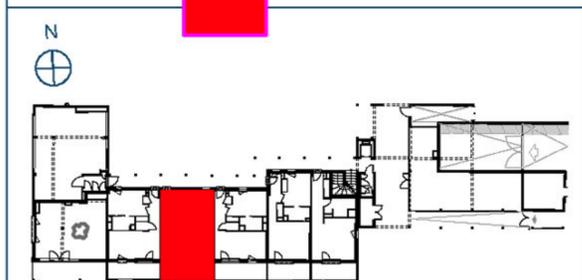


Logement Rez-de-chaussée
T2 / accession privée

Surfaces habitables	
Entrée	4,06
Séjour-Cuisine	20,06
Ch 1	12,93
SE	3,57
WC	1,33
Total	41,95 m²

Surfaces extérieures	
Terrasse	11,11
Total	11,11 m²



- Légendes**
- PF : Porte fenêtre
 - BC : Baie coulissante
 - F : Fenêtre
 - GC : Garde corps
 - SS : Sèche serviette
 - HP : Hauteur plafond
 - HSP : Hauteur sous poutre
 - Hm : Hauteur marche
 - HPcourante : 2m50

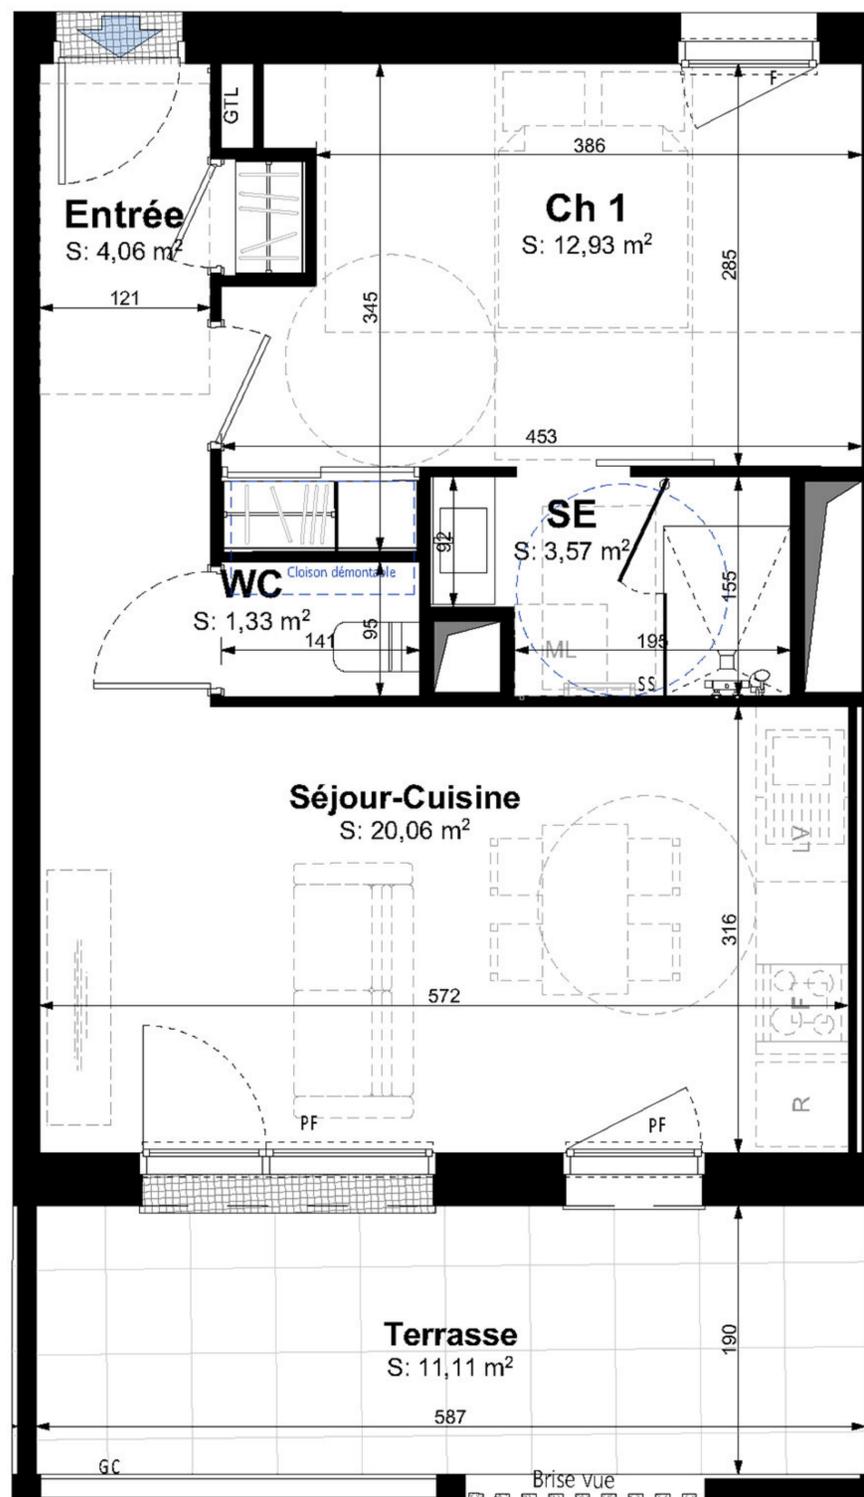



PLAN DU LOGEMENT



Pack confort

Bâtiment B
Lot n° B.002

Résidence ÔCAR

Rue de Périgny - Rue Planquette - Rue Audran
17000 La Rochelle

Repérage

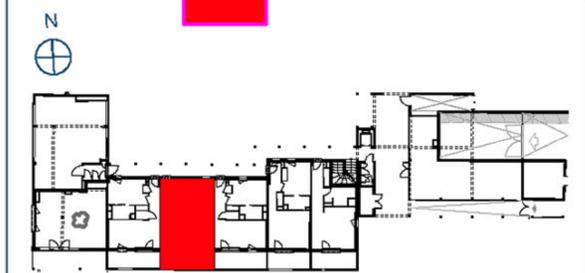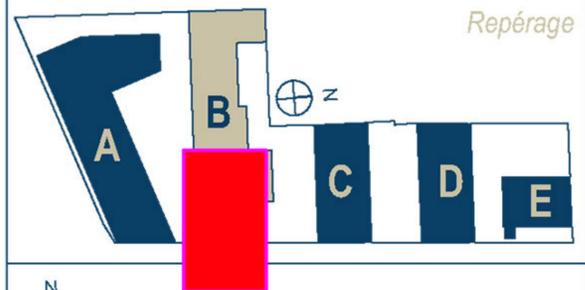


Logement Rez-de-chaussée

T2 / accession privée

Surfaces habitables	
Entrée	4,06
Séjour-Cuisine	20,06
Ch 1	12,93
SE	3,57
WC	1,33
Total	41,95 m²

Surfaces extérieures	
Terrasse	11,11
Total	11,11 m²

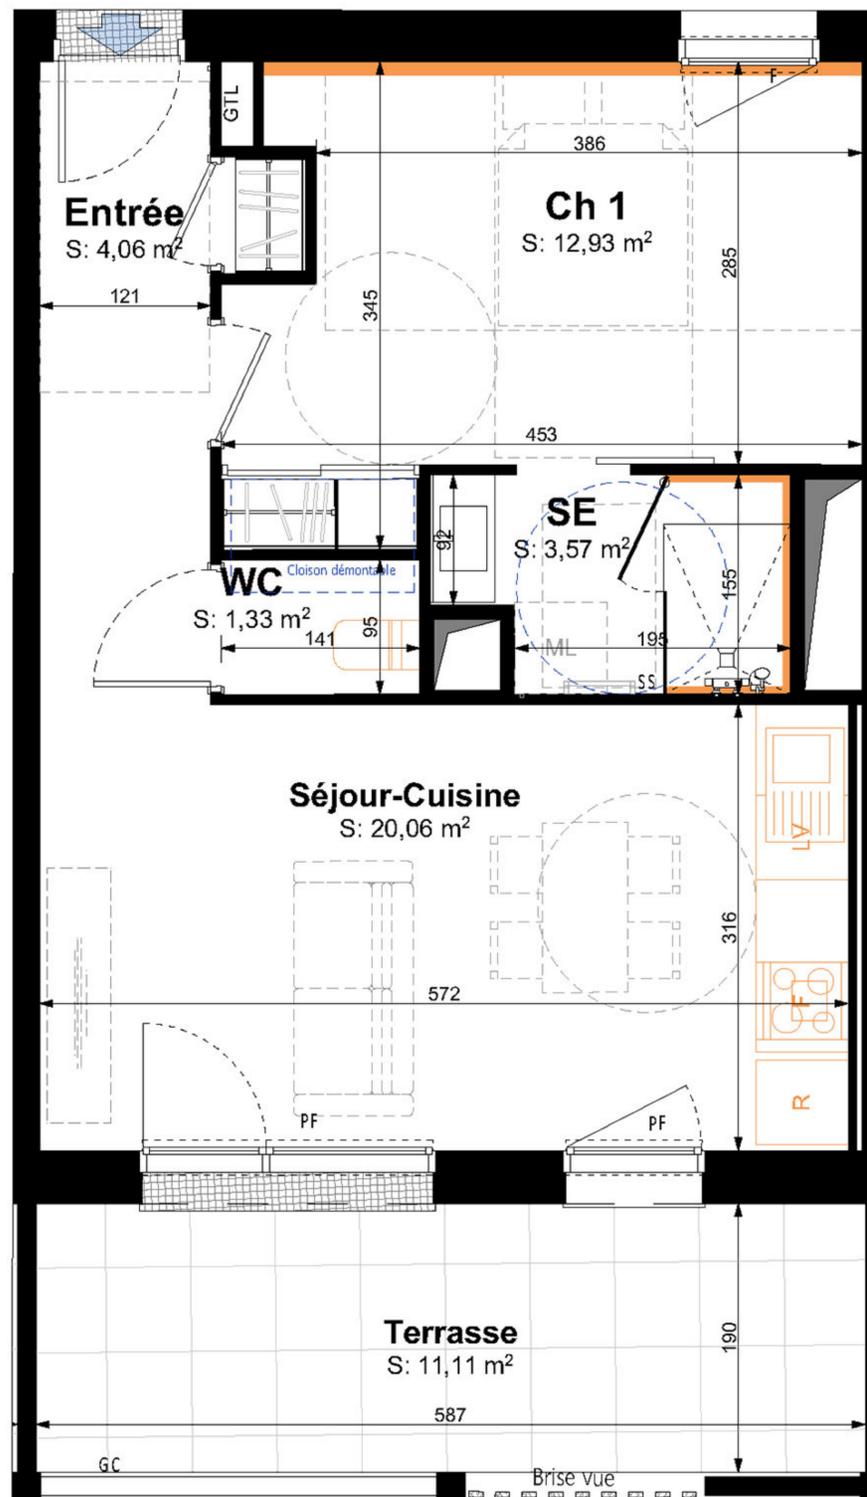

Légendes

- PF : Porte fenêtre
- BC : Baie coulissante
- F : Fenêtre
- GC : Garde corps
- SS : Sèche serviette
- HP : Hauteur plafond
- HSP : Hauteur sous poutre
- Hm : Hauteur marche
- HPcourante : 2m50

