


PLAN DU LOGEMENT




Résidence ÔCAR

Rue de Périgny - Rue Planquette - Rue Audran
17000 La Rochelle

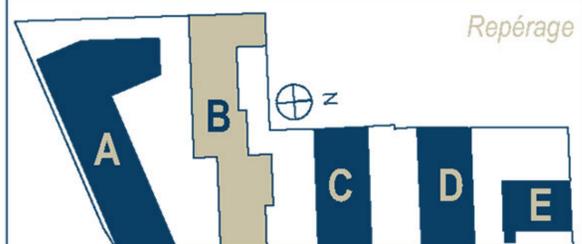

Repérage

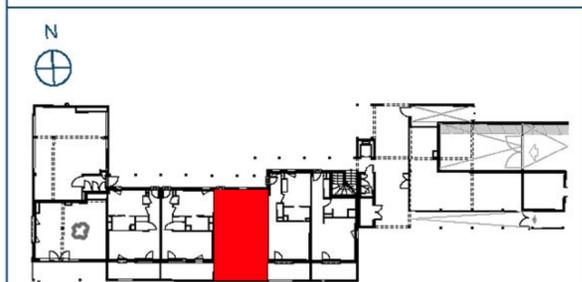


Logement Rez-de-chaussée
T2 / accession privée

Surfaces habitables		
Entrée		4,06
Séjour-Cuisine		20,06
Ch 1		12,92
SE		3,57
WC		1,33
		41,94 m²

Surfaces extérieures		
Terrasse		11,11
		11,11 m²



- Légendes**
- PF : Porte fenêtre
 - BC : Baie coulissante
 - F : Fenêtre
 - GC : Garde corps
 - SS : Sèche serviette
 - HP : Hauteur plafond
 - HSP : Hauteur sous poutre
 - Hm : Hauteur marche
 - HPcourante : 2m50

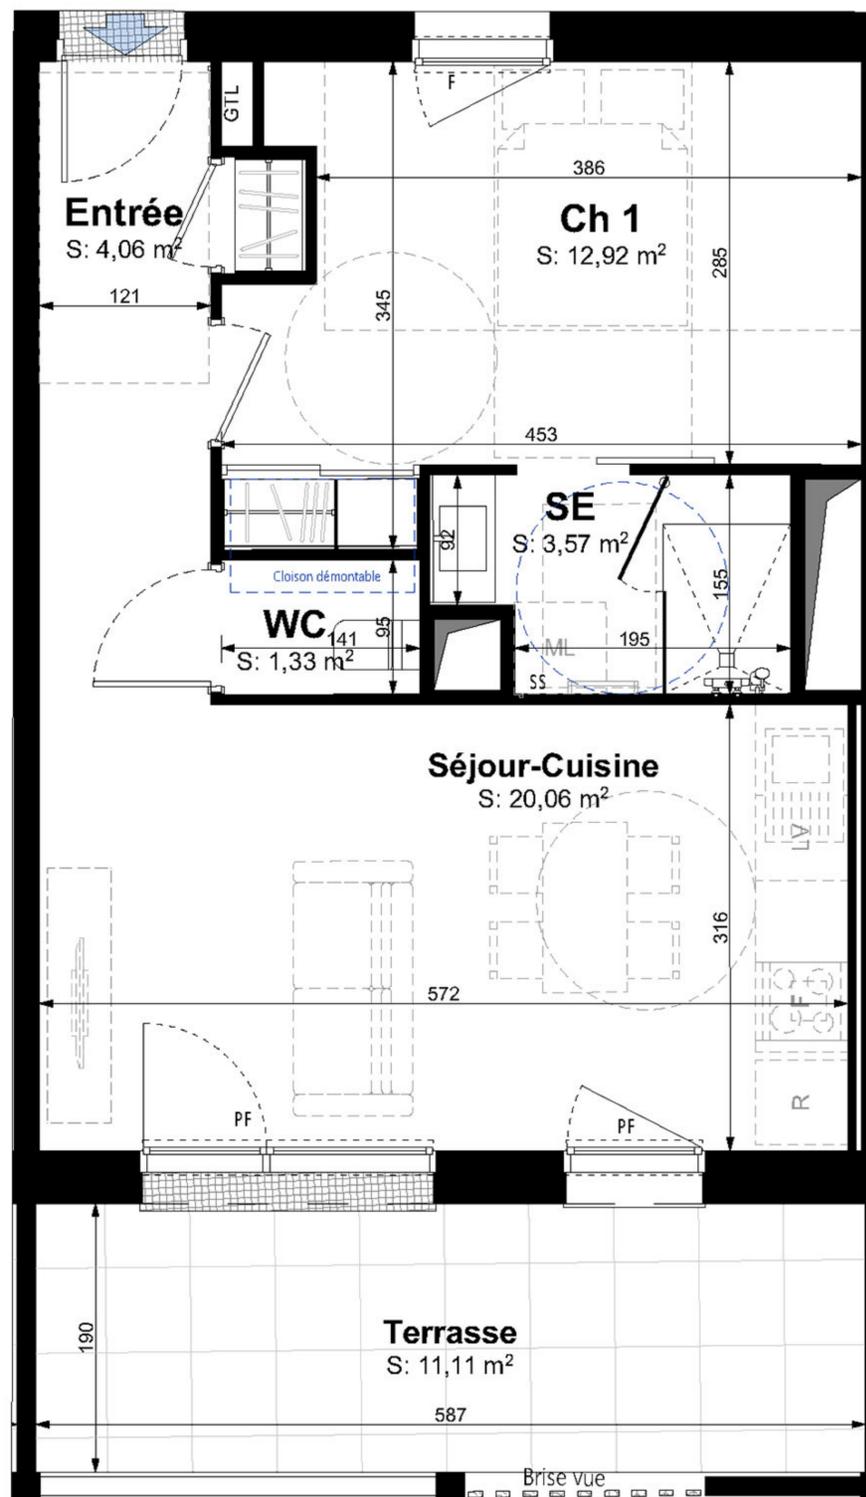



PLAN DU LOGEMENT

Pack confort



Bâtiment B

Lot n° B.003

Résidence ÔCAR

Rue de Périgny - Rue Planquette - Rue Audran
17000 La Rochelle

Repérage

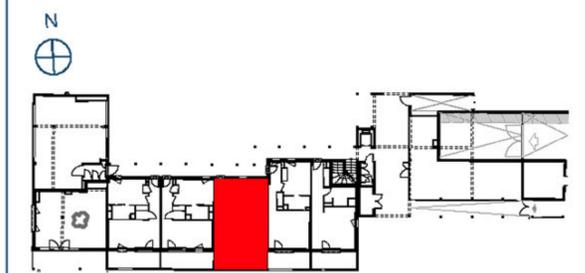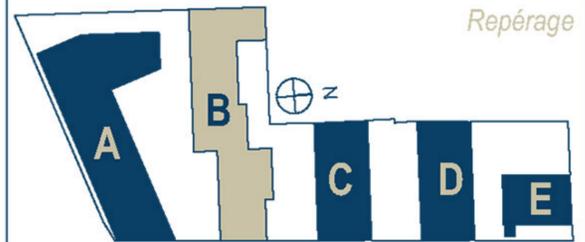

Logement Rez-de-chaussée T2 / accession privée

Surfaces habitables		
	Entrée	4,06
	Séjour-Cuisine	20,06
	Ch 1	12,92
	SE	3,57
	WC	1,33
	Total	41,94 m²
Surfaces extérieures		
	Terrasse	11,11
	Total	11,11 m²



- Légendes**
- PF : Porte fenêtre
 - BC : Baie coulissante
 - F : Fenêtre
 - GC : Garde corps
 - SS : Sèche serviette
 - HP : Hauteur plafond
 - HSP : Hauteur sous poutre
 - Hm : Hauteur marche
 - HPcourante : 2m50

