





# PLAN DU LOGEMENT

Bâtiment B  
Lot n° B.109

## Résidence ÔCAR

Rue de Périgny - Rue Planquette - Rue Audran  
17000 La Rochelle

Repérage

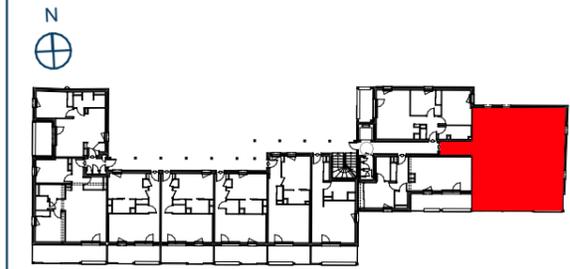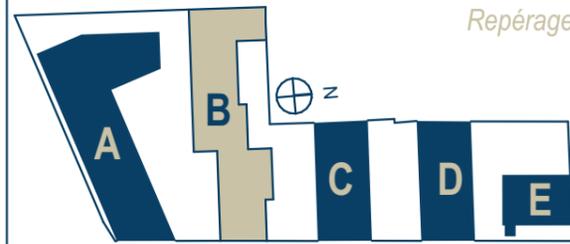


## Logement Etage 1 T4 / accession privée

Surfaces habitables		
Entrée		4,72
Séjour-Cuisine		38,70
Ch 1		11,63
Ch 2		12,80
Ch 3		10,00
SE 1		3,72
SE 2 option		2,35
WC		1,36
Cellier		2,29
Degt		5,11

Surfaces extérieures		
Terrasse		17,88
		<b>17,88 m<sup>2</sup></b>

EDEN PROMOTION — URBAN OFFICE  
STORY — Public de l'Habitat de l'Agglomération de La Rochelle  
BPG & Associés - Atelier d'Architecture

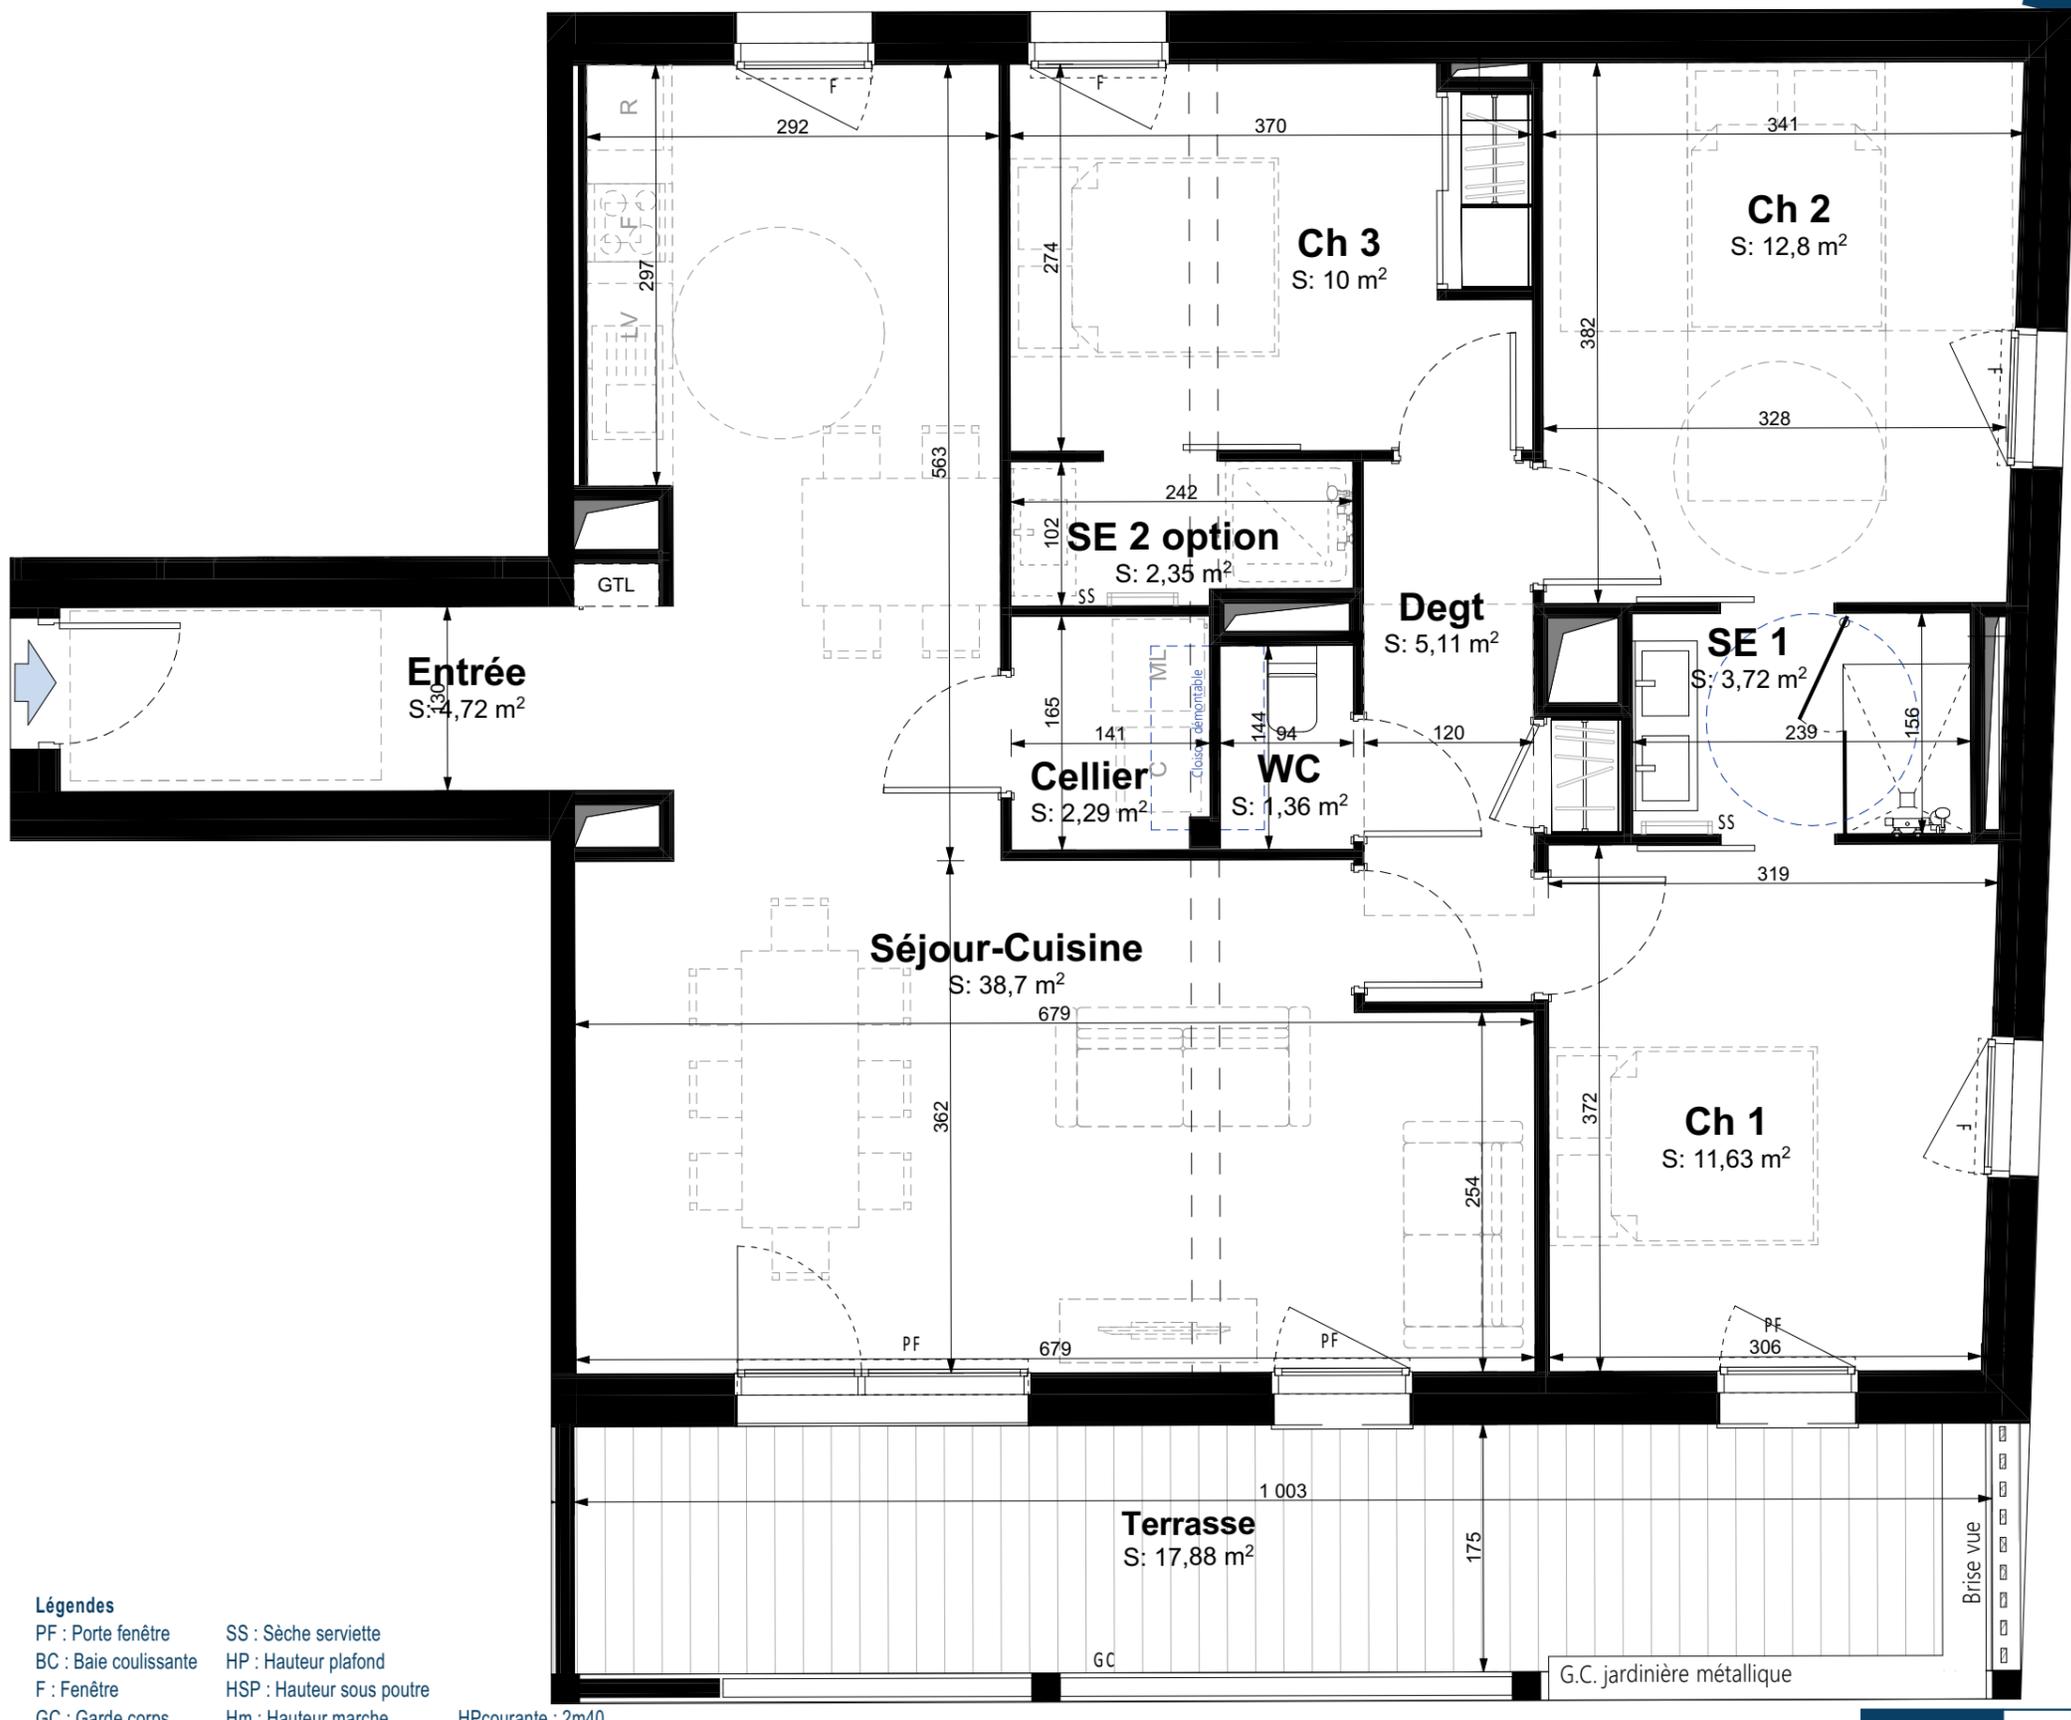

- Légendes**
- PF : Porte fenêtre
  - BC : Baie coulissante
  - F : Fenêtre
  - GC : Garde corps
  - SS : Sèche serviette
  - HP : Hauteur plafond
  - HSP : Hauteur sous poutre
  - Hm : Hauteur marche

HPcourante : 2m40

