



PLAN DU LOGEMENT



Résidence ÔCAR

Rue de Périgny - Rue Planquette - Rue Audran
17000 La Rochelle

Repérage

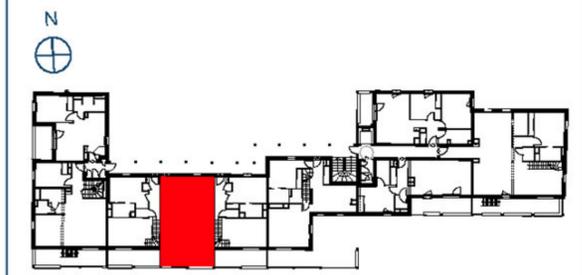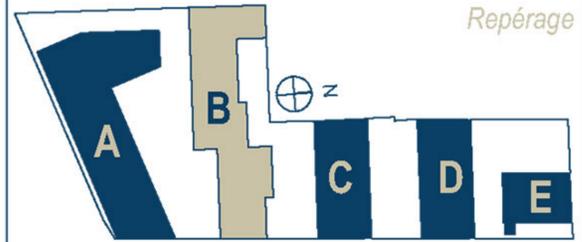

Logement Etage 2



T3 dplx / accession privée A

Surfaces habitables

| | |
|--------------|-----------------|
| Entrée | 4,15 |
| Séjour | 18,11 |
| Cuisine | 13,00 |
| Ch 1 | 9,66 |
| Ch 2 | 9,07 |
| SE | 2,98 |
| WC | 1,30 |
| Cellier | 3,59 |
| Palier | 3,13 |
| Total | 64,99 m² |


Surfaces extérieures

| | |
|--------------|-----------------|
| Terrasse | 11,31 |
| Total | 11,31 m² |

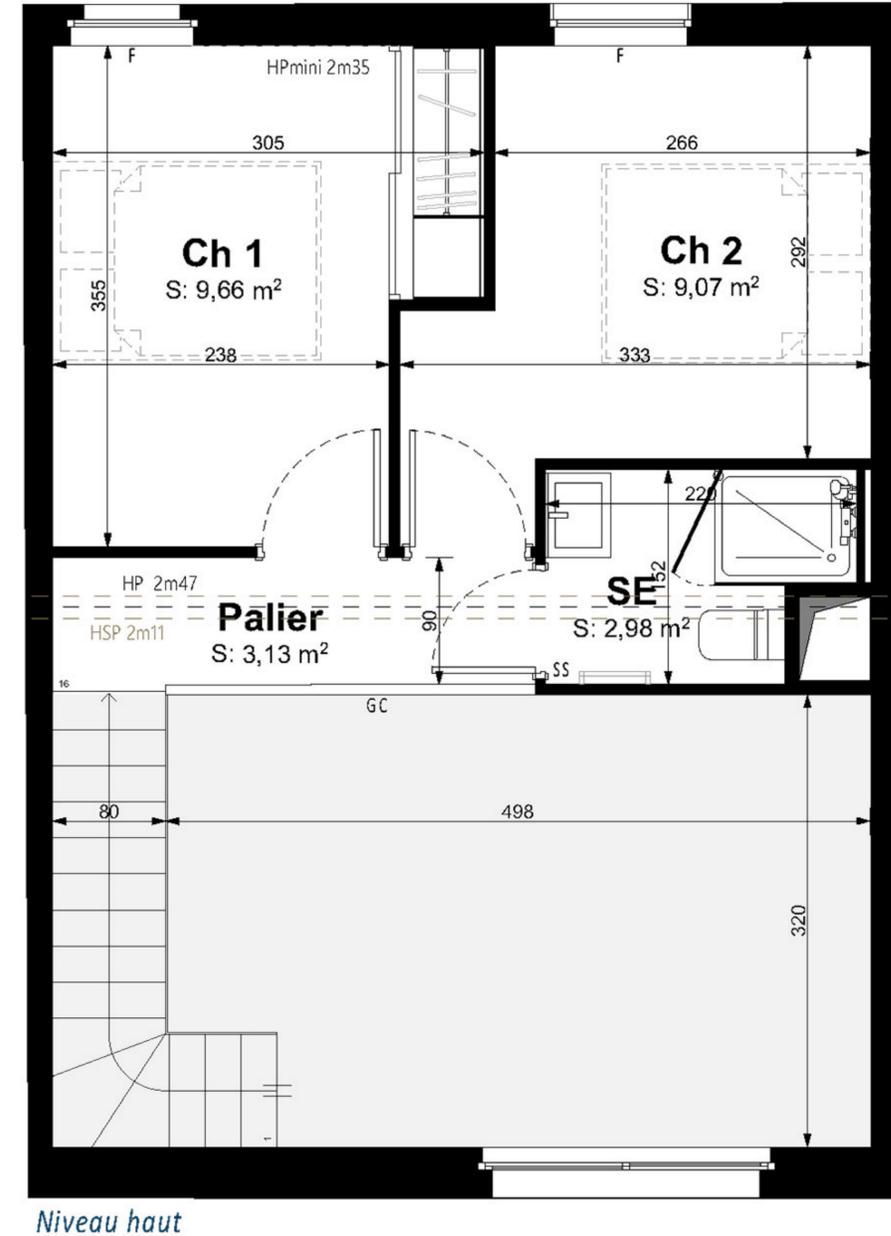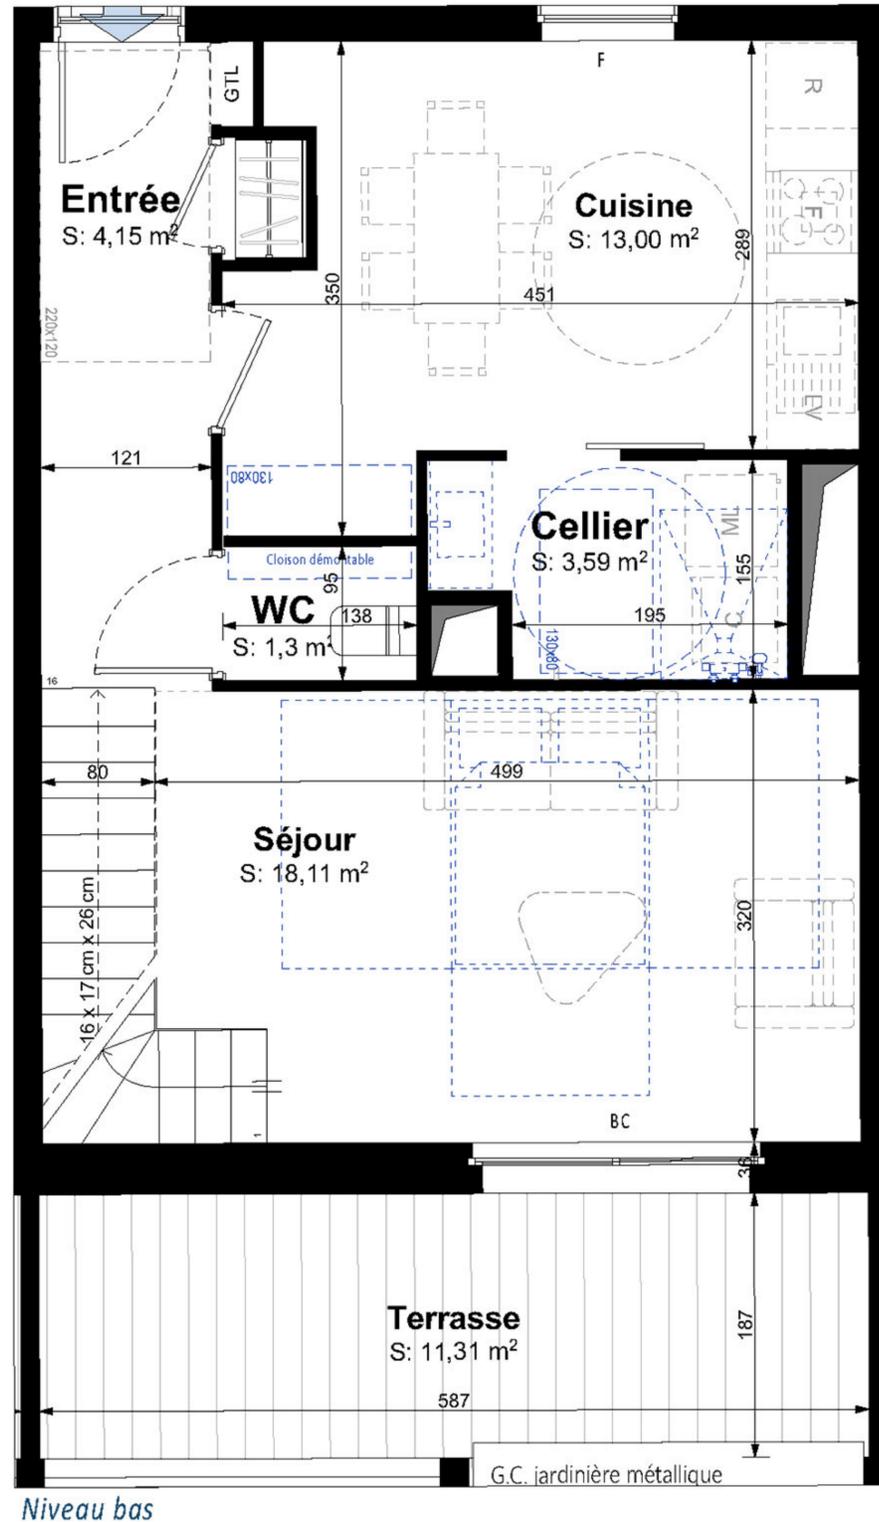

Légendes

- PF : Porte fenêtre
- BC : Baie coulissante
- F : Fenêtre
- GC : Garde corps
- SS : Sèche serviette
- HP : Hauteur plafond
- HSP : Hauteur sous poutre
- Hm : Hauteur marche
- HPvariable : plafond du niveau haut sous rampant

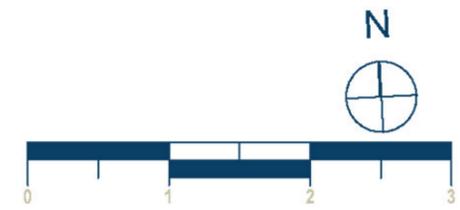

PLAN DU LOGEMENT



Pack confort



Résidence ÔCAR

Rue de Périgny - Rue Planquette - Rue Audran
17000 La Rochelle

Repérage

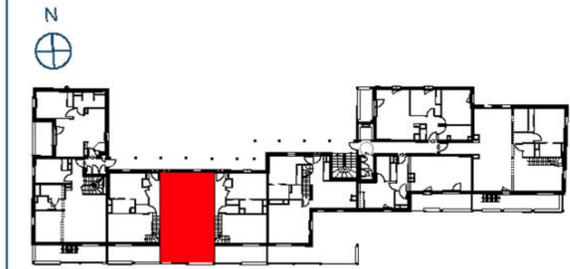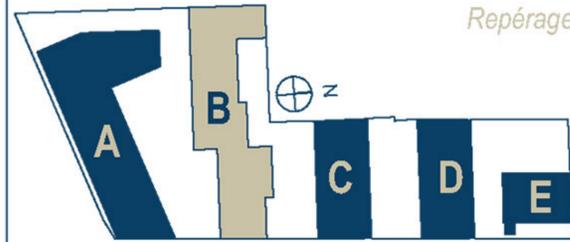

Logement Etage 2


T3 dplx / accession privée A

Surfaces habitables


| | |
|--------------|-----------------|
| Entrée | 4,15 |
| Séjour | 18,11 |
| Cuisine | 13,00 |
| Ch 1 | 9,66 |
| Ch 2 | 9,07 |
| SE | 2,98 |
| WC | 1,30 |
| Cellier | 3,59 |
| Palier | 3,13 |
| Total | 64,99 m² |

Surfaces extérieures

| | |
|--------------|-----------------|
| Terrasse | 11,31 |
| Total | 11,31 m² |

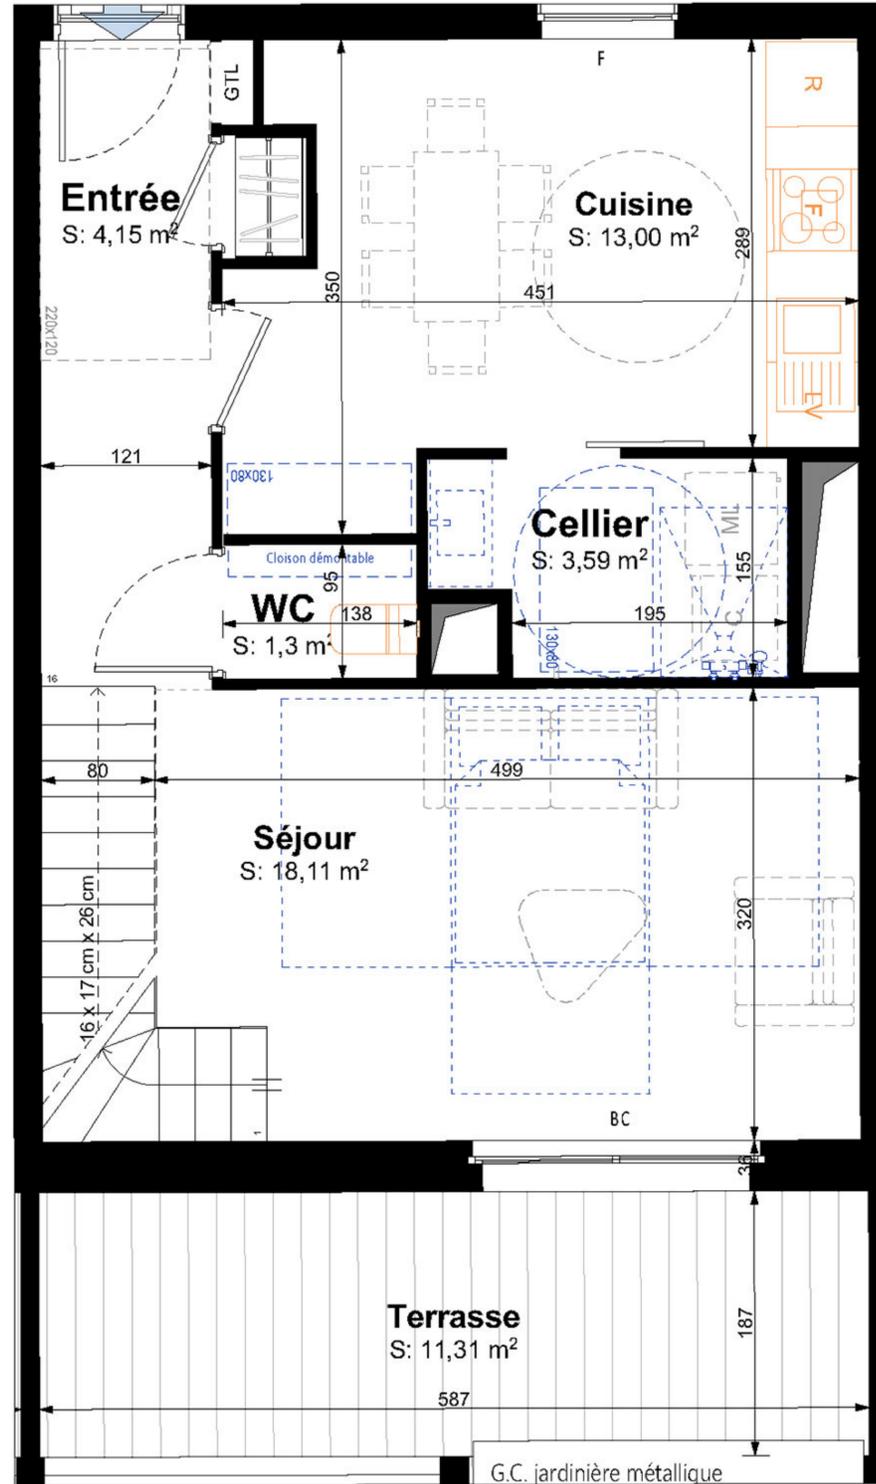

Niveau bas

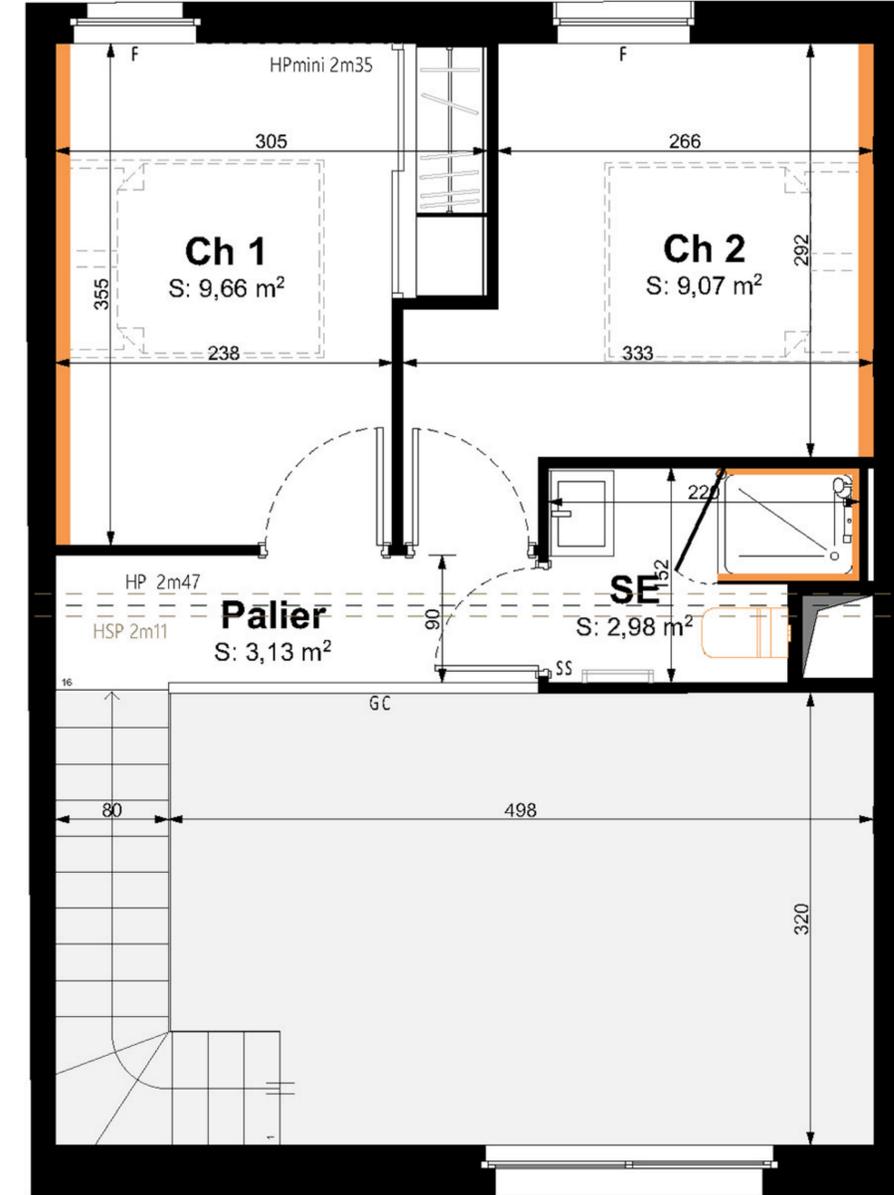

Niveau haut

Légendes

- PF : Porte fenêtre
- BC : Baie coulissante
- F : Fenêtre
- GC : Garde corps
- SS : Sèche serviette
- HP : Hauteur plafond
- HSP : Hauteur sous poutre
- Hm : Hauteur marche
- HPvariable : plafond du niveau haut sous rampant







Résidence ÔCAR

Rue de Périgny - Rue Planquette - Rue Audran
17000 La Rochelle

Repérage

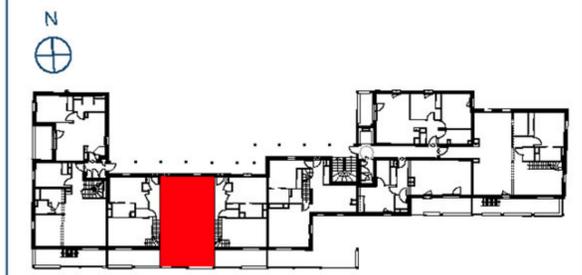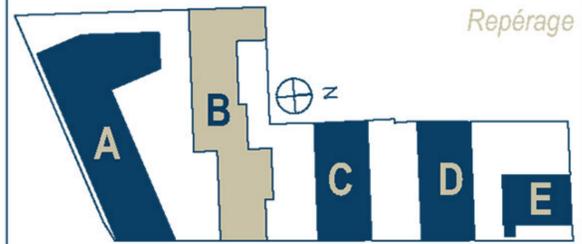

Logement Etage 2

T3 dplx / accession privée B

Surfaces habitables


| | |
|--------------|----------------------------|
| Entrée | 4,14 |
| Séjour | 11,76 |
| Cuisine | 18,10 |
| Ch 1 | 13,01 |
| Ch 2 | 10,32 |
| SE 1 | 3,57 |
| SE 2 | 3,02 |
| WC | 1,33 |
| Total | 65,25 m² |

Surfaces extérieures


| | |
|--------------|----------------------------|
| Terrasse | 11,31 |
| Total | 11,31 m² |



PLAN DU LOGEMENT

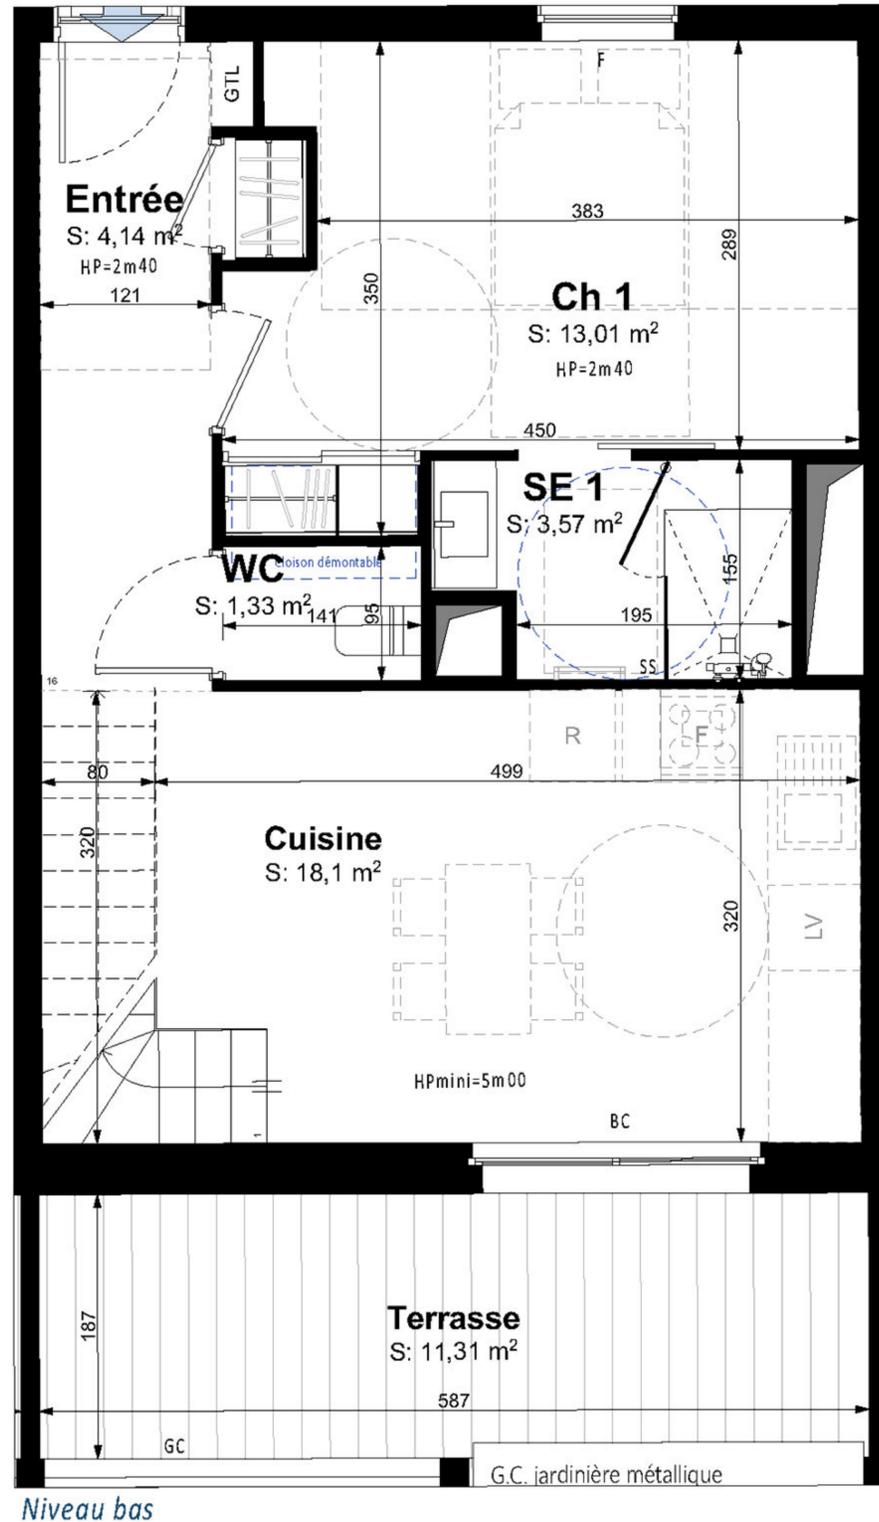

Niveau bas

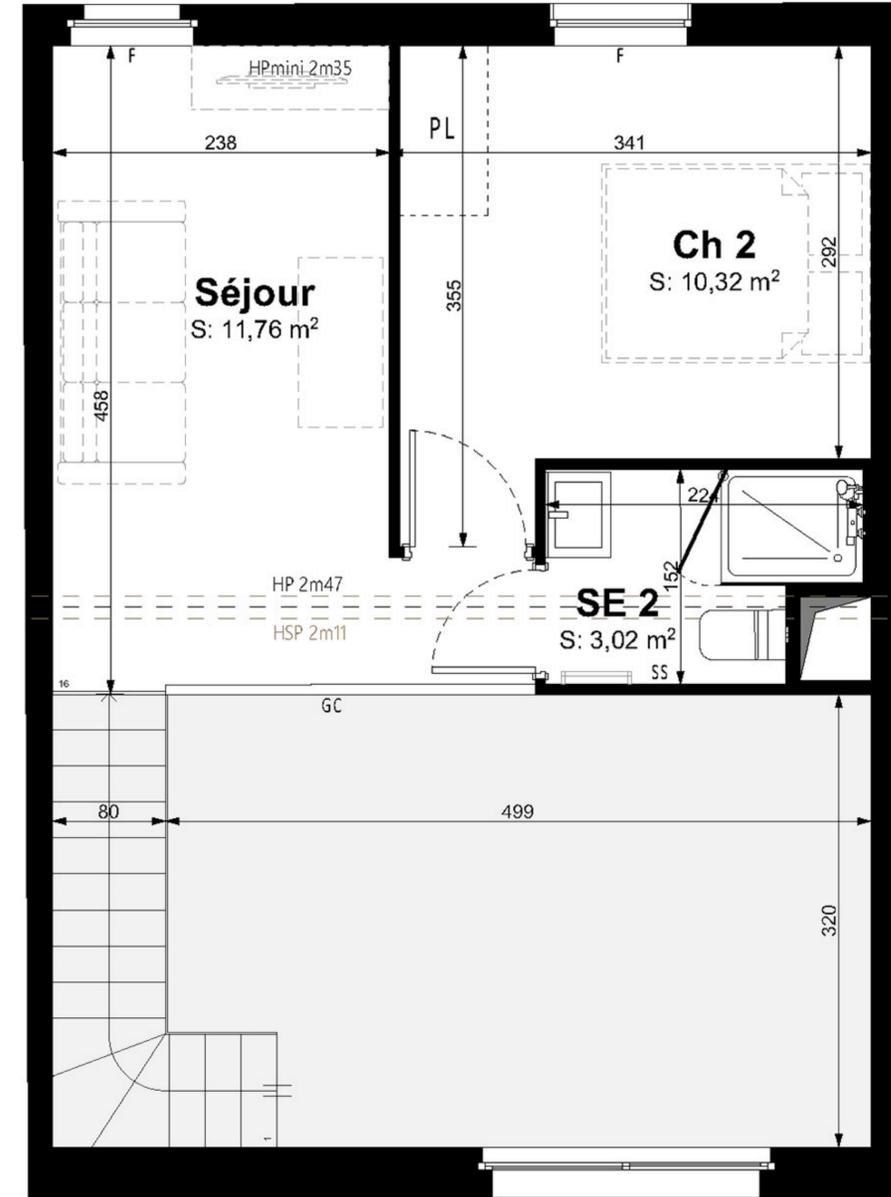

Niveau haut

Légendes

- PF : Porte fenêtre
- BC : Baie coulissante
- F : Fenêtre
- GC : Garde corps
- SS : Sèche serviette
- HP : Hauteur plafond
- HSP : Hauteur sous poutre
- Hm : Hauteur marche
- HPvariable : plafond du niveau haut sous rampant


Bâtiment B
Lot n°B.204b






Résidence ÔCAR

Rue de Périgny - Rue Planquette - Rue Audran
17000 La Rochelle

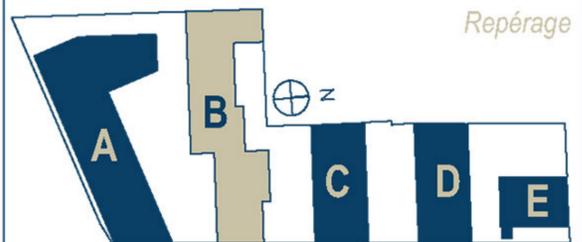

Repérage

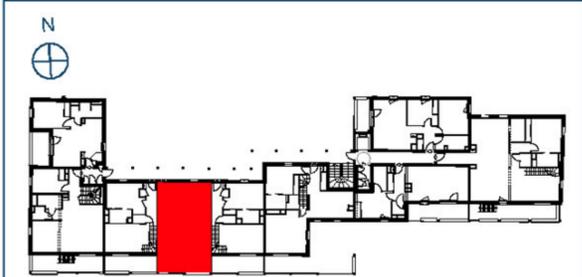

Logement Etage 2

T3 dplx / accession privée B

Surfaces habitables

| | |
|--------------|----------------------------|
| Entrée | 4,14 |
| Séjour | 11,76 |
| Cuisine | 18,10 |
| Ch 1 | 13,01 |
| Ch 2 | 10,32 |
| SE 1 | 3,57 |
| SE 2 | 3,02 |
| WC | 1,33 |
| Total | 65,25 m² |

Surfaces extérieures

| | |
|--------------|----------------------------|
| Terrasse | 11,31 |
| Total | 11,31 m² |




PLAN DU LOGEMENT


Pack confort

Bâtiment B

Lot n°B.204b

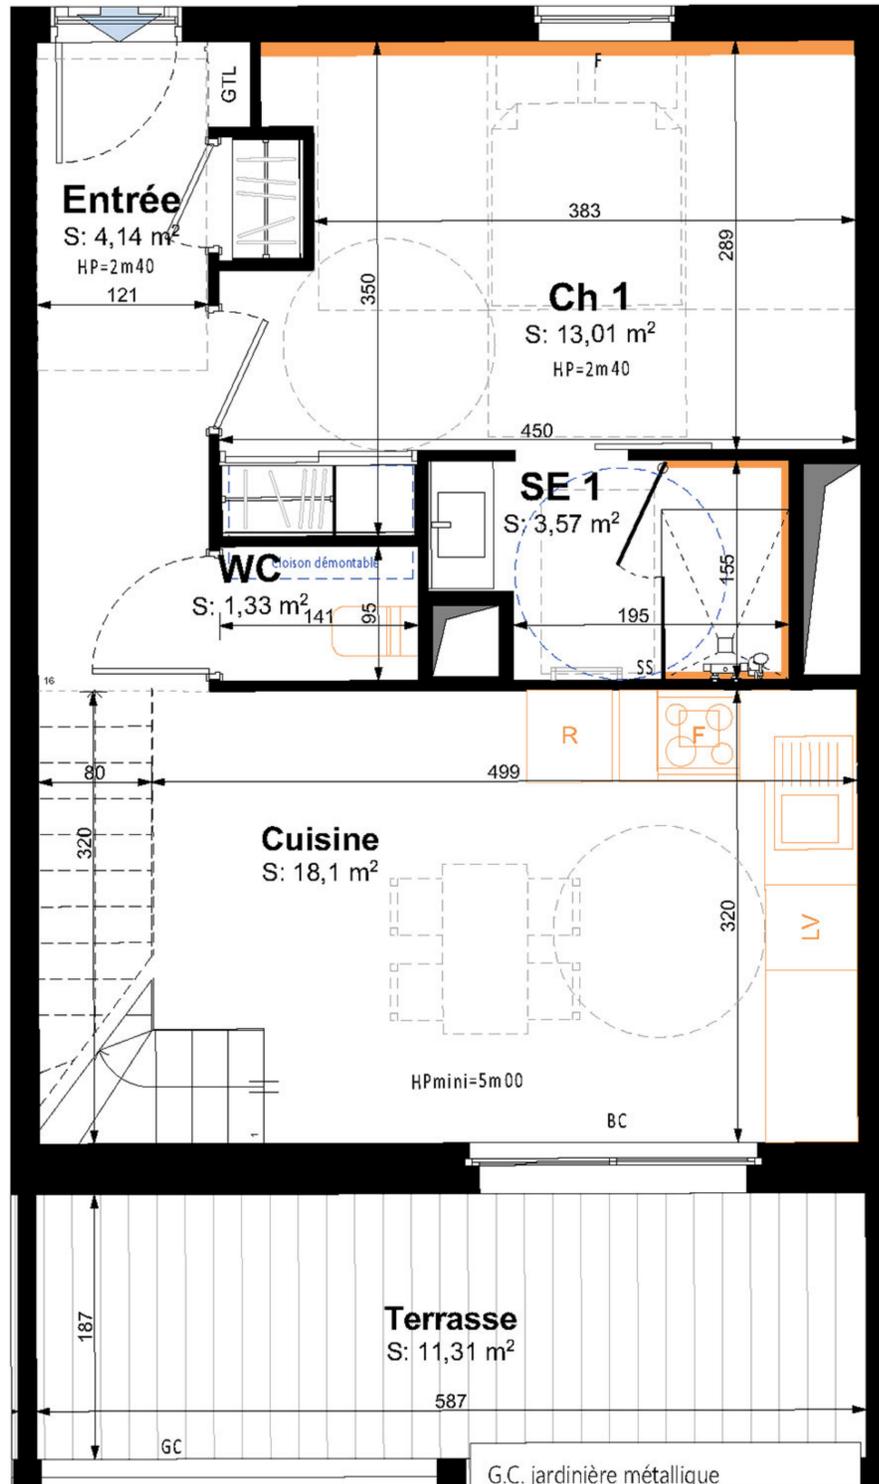

Niveau bas

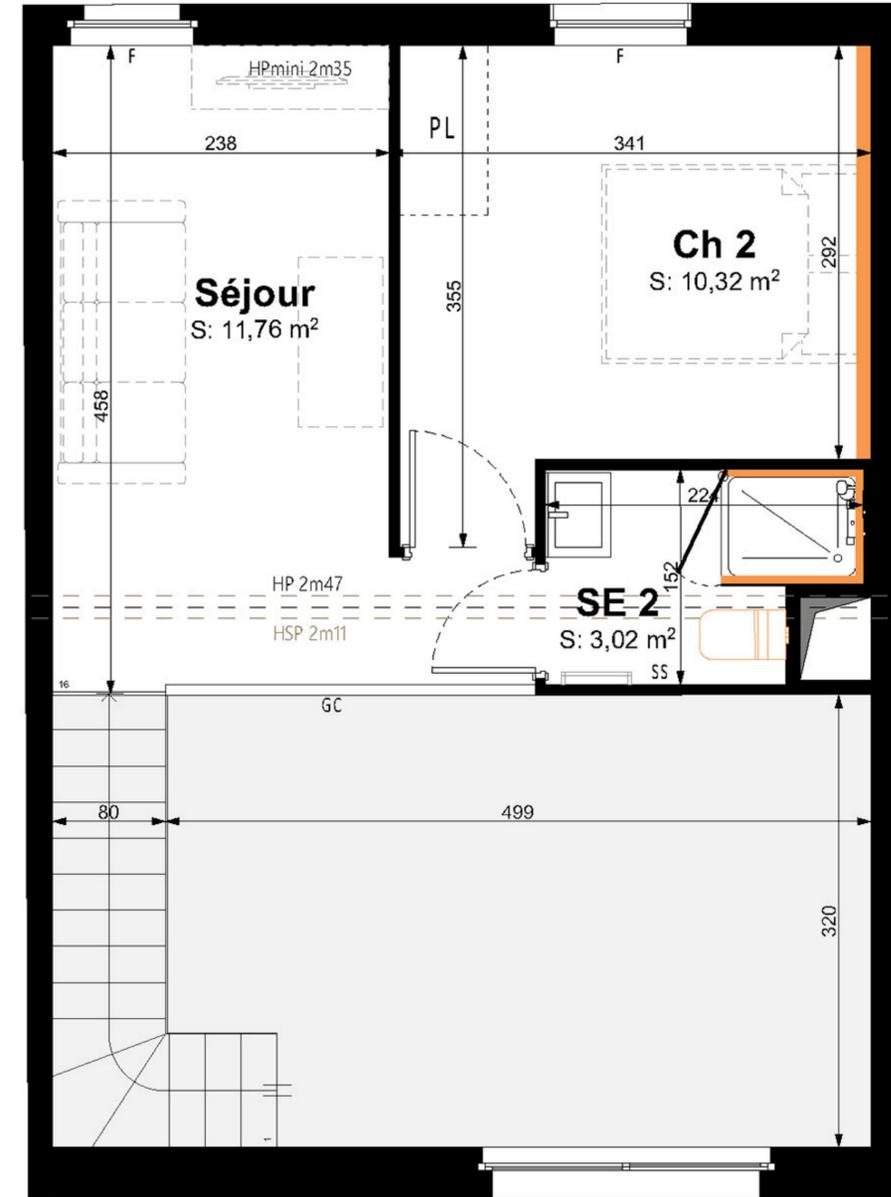

Niveau haut

Légendes

| | |
|-----------------------|--|
| PF : Porte fenêtre | SS : Sèche serviette |
| BC : Baie coulissante | HP : Hauteur plafond |
| F : Fenêtre | HSP : Hauteur sous poutre |
| GC : Garde corps | Hm : Hauteur marche |
| | HPvariable : plafond du niveau haut sous rampant |

