
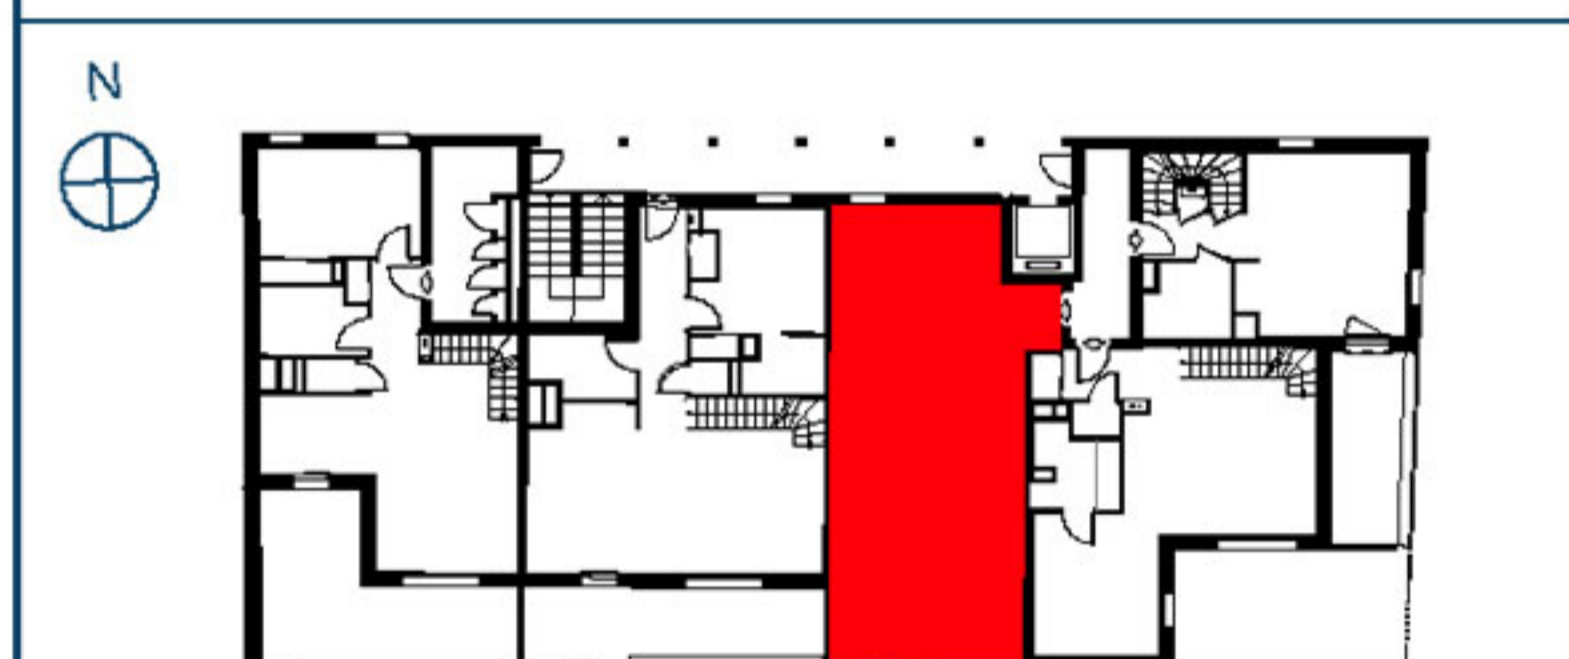



PLAN DU LOGEMENT

**Résidence ÔCAR**  
Rue de Périgny - Rue Planquette - Rue Audran  
17000 La Rochelle

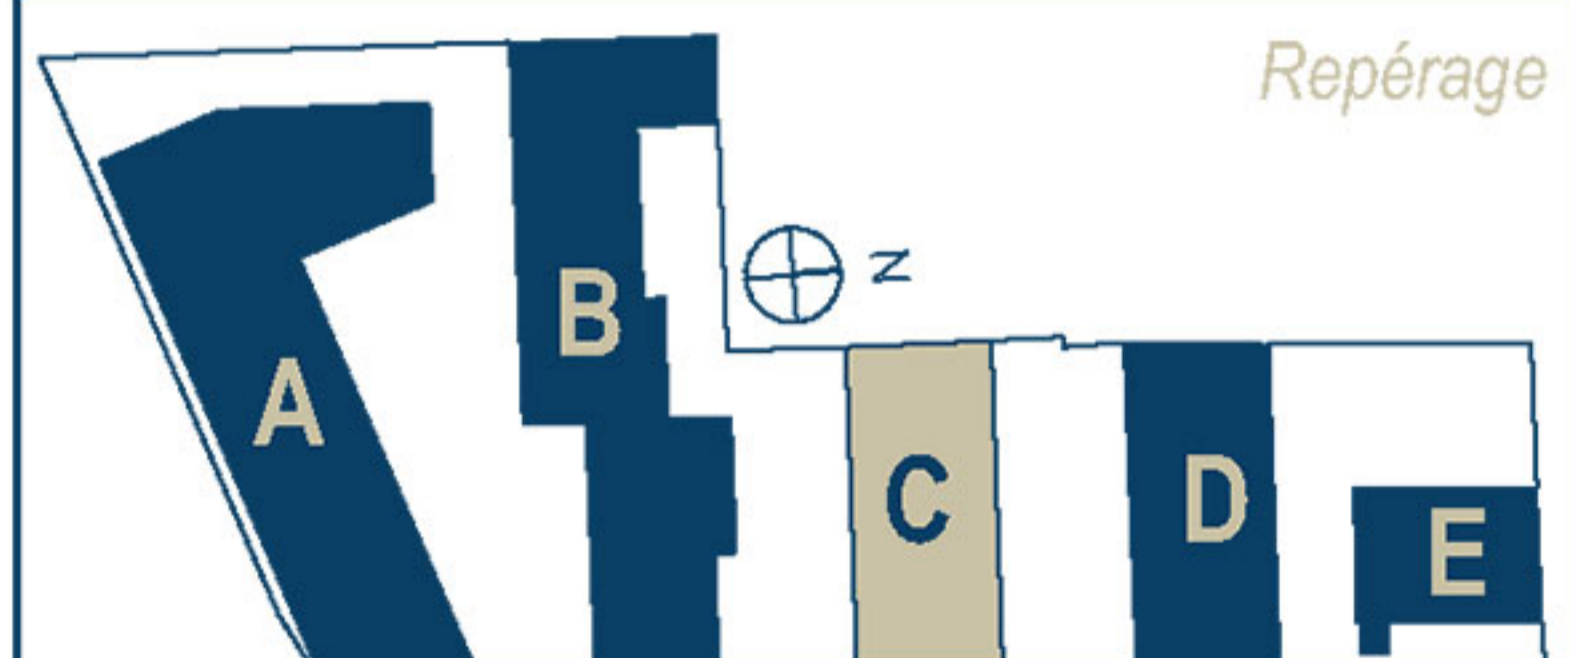


**Logement Etage 2**  
**T3 dplx / accession privée**

Surfaces habitables		
	Entrée	5,51
	Séjour-Cuisine	22,33
	Ch 1	11,37
	Ch 2	14,67
	Bur.	5,50
	SE 1	2,80
	SE 2	4,42
	WC	1,54
	Dress.	2,63
		<b>70,77 m<sup>2</sup></b>
Surfaces extérieures		
	Terrasse	10,28
		<b>10,28 m<sup>2</sup></b>
		<b>81.05 m<sup>2</sup></b>

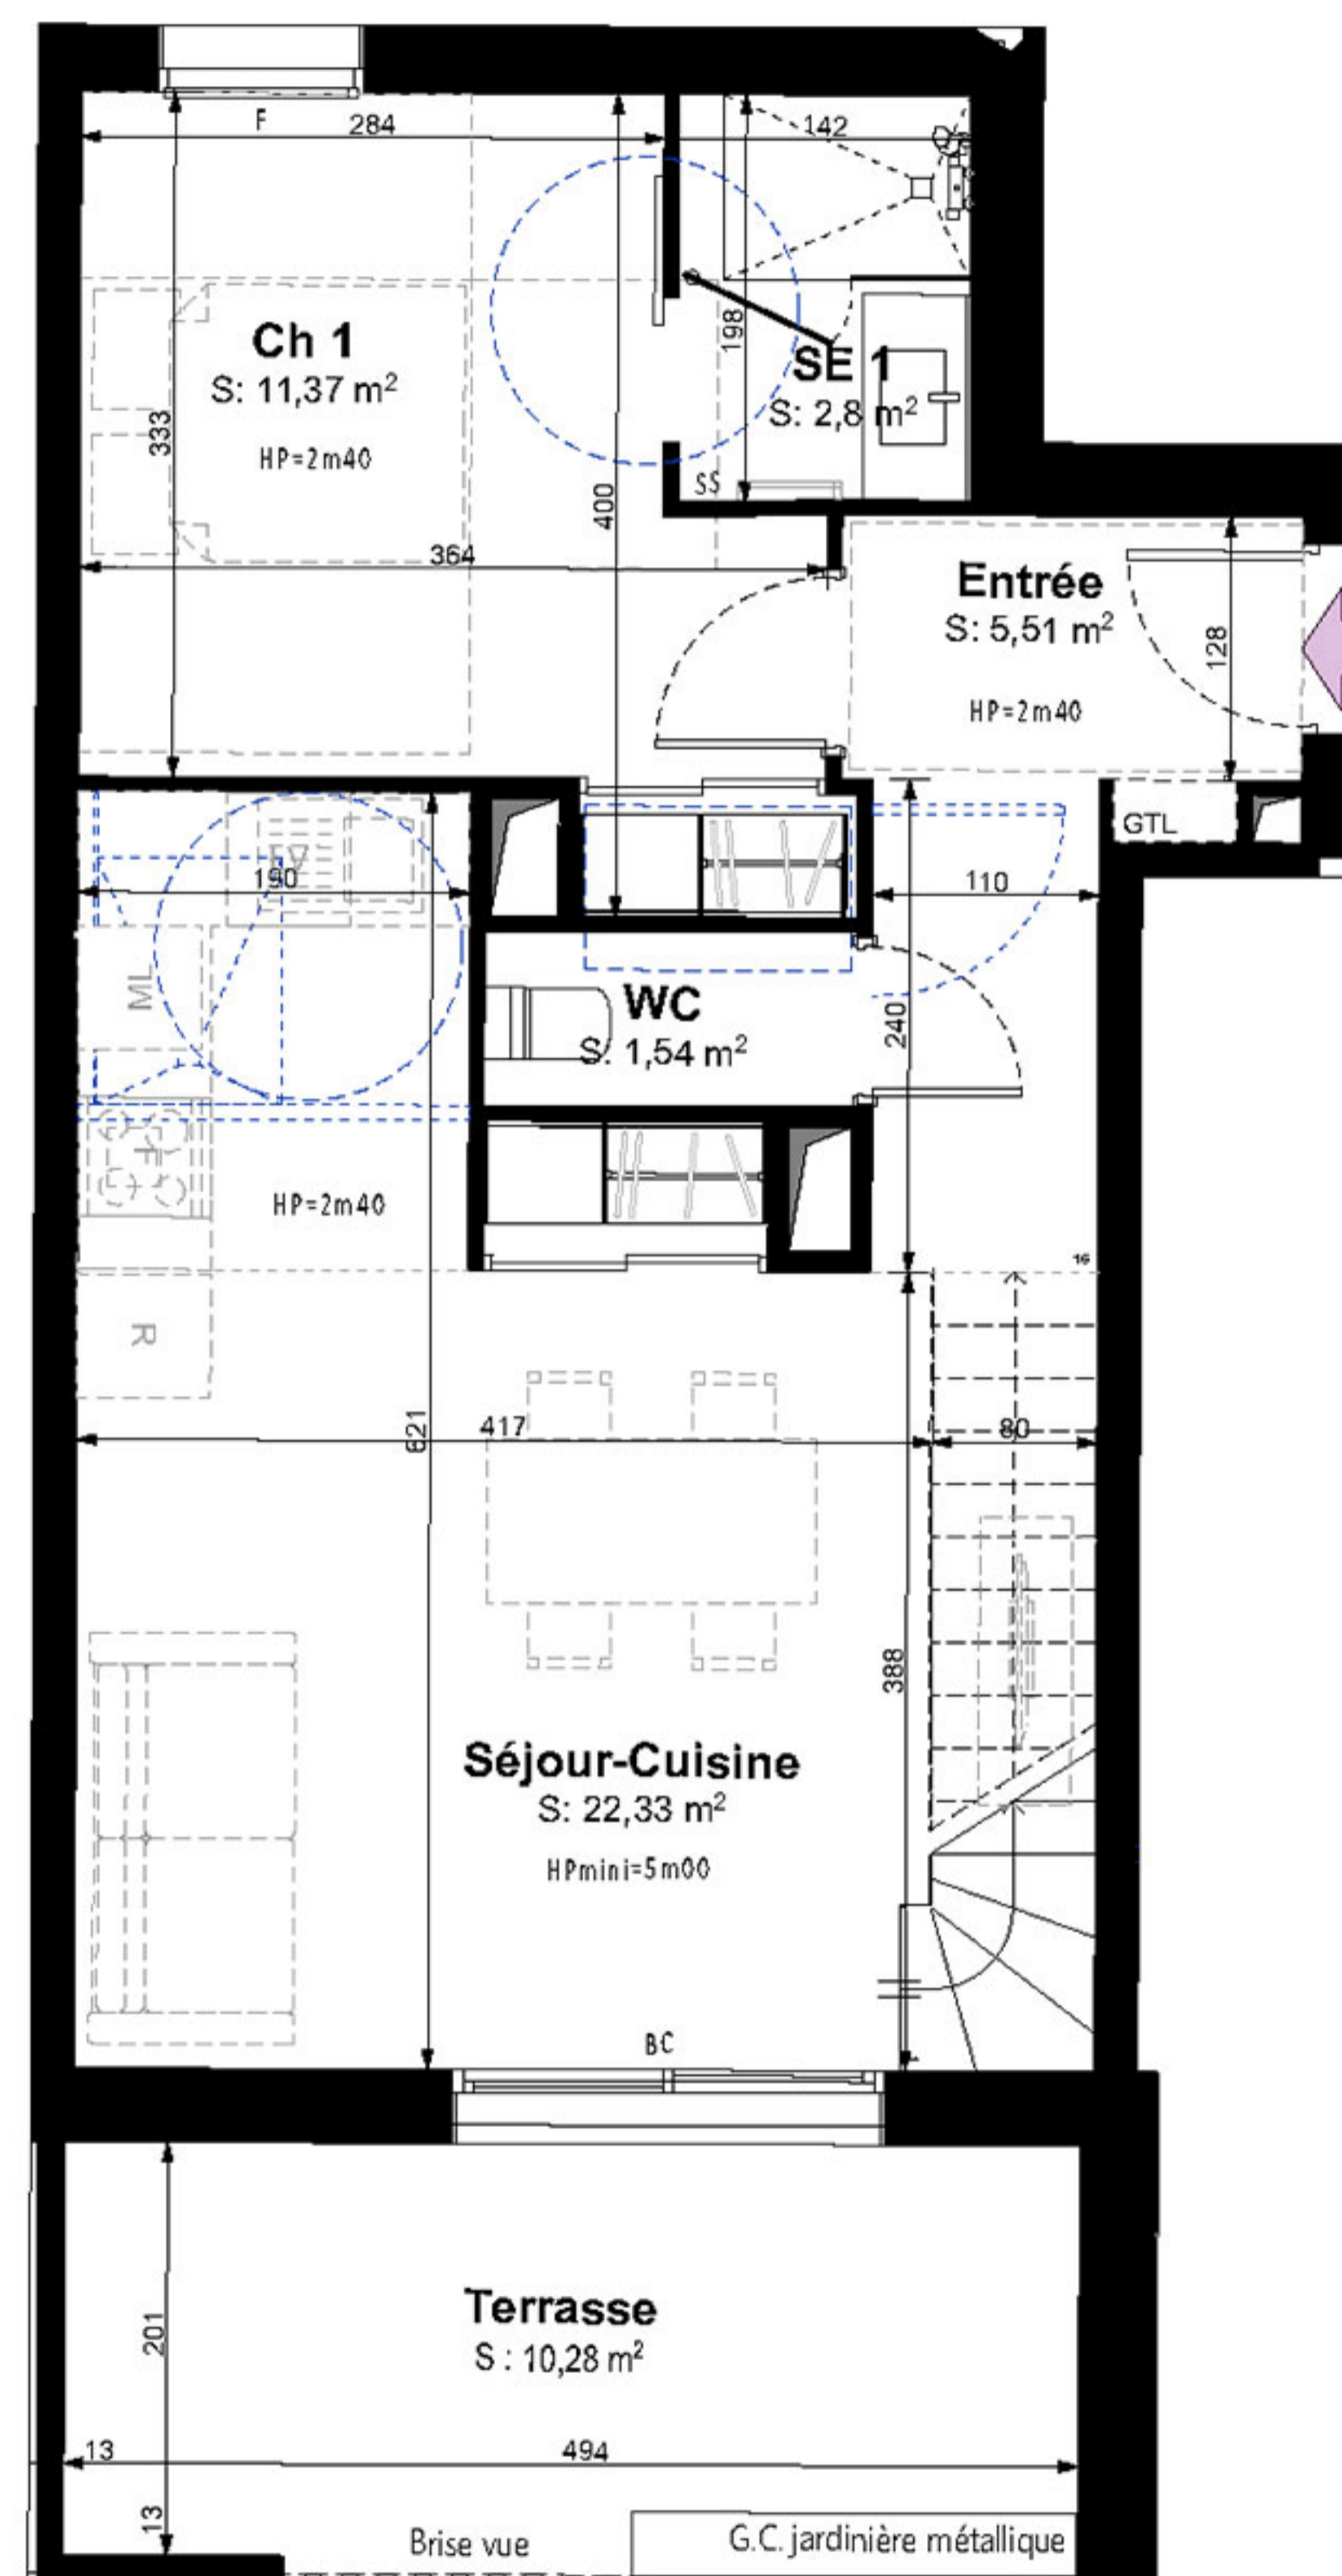

Niveau bas

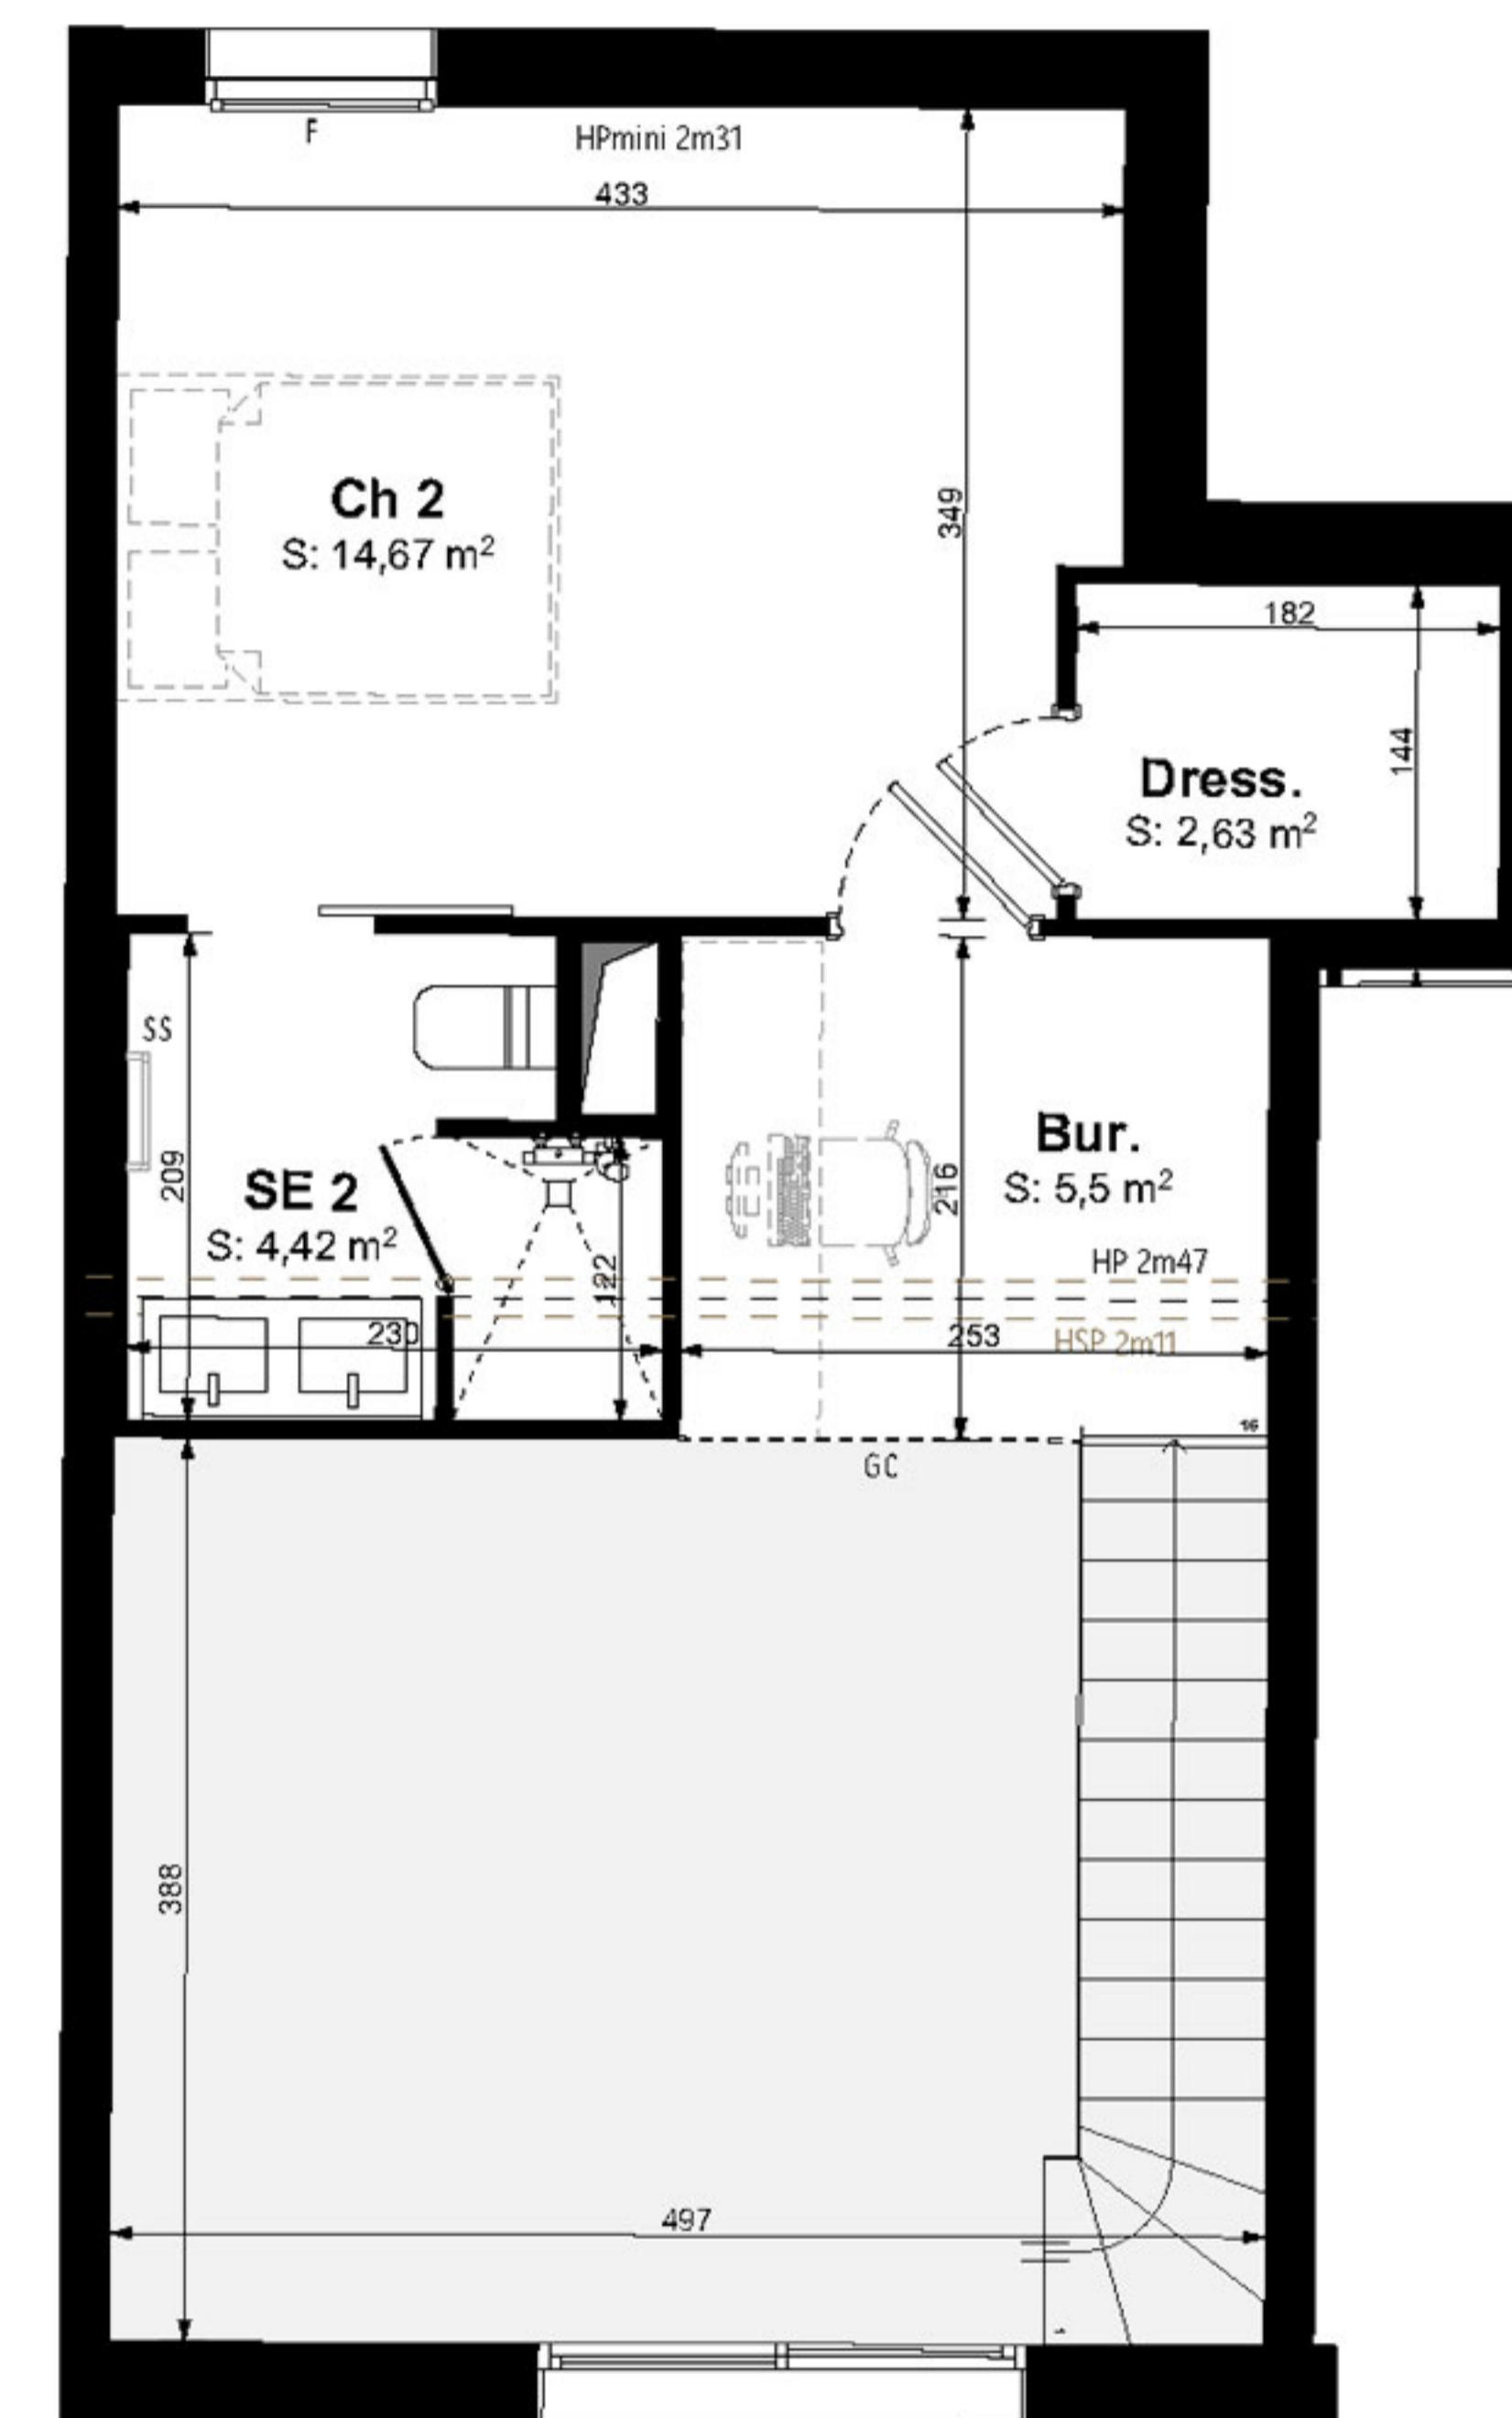

Niveau haut

- Légendes**
- PF : Porte fenêtre
  - BC : Baie coulissante
  - F : Fenêtre
  - GC : Garde corps
  - SS : Sèche serviette
  - HP : Hauteur plafond
  - HSP : Hauteur sous poutre
  - Hm : Hauteur marche
  - HPvariable : plafond du niveau haut sous rampant

**EDEN PROMOTION** — **URBAN OFFICE** — **STORY**  
BPG & Associés - Atelier d'Architecture







PLAN DU LOGEMENT


Pack confort

Résidence ÔCAR  
Rue de Périgny - Rue Planquette - Rue Audran  
17000 La Rochelle

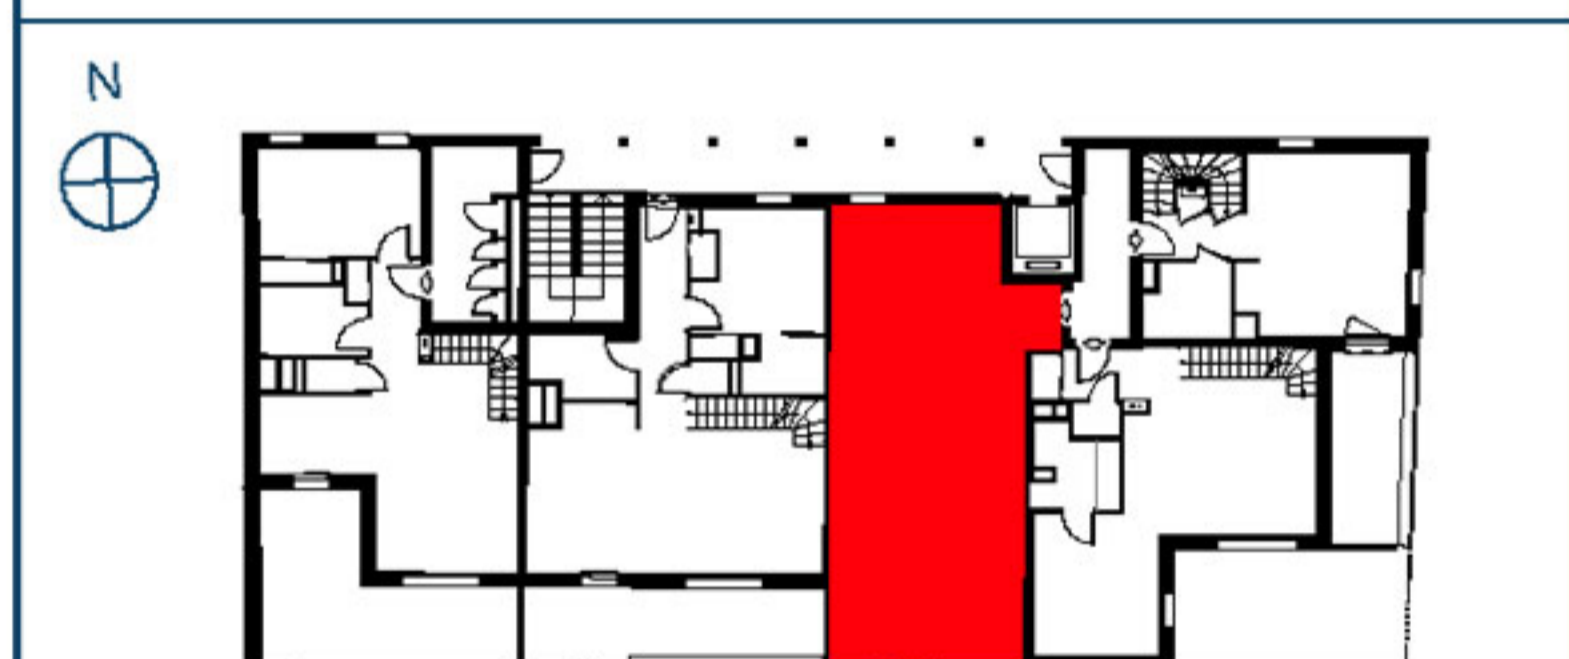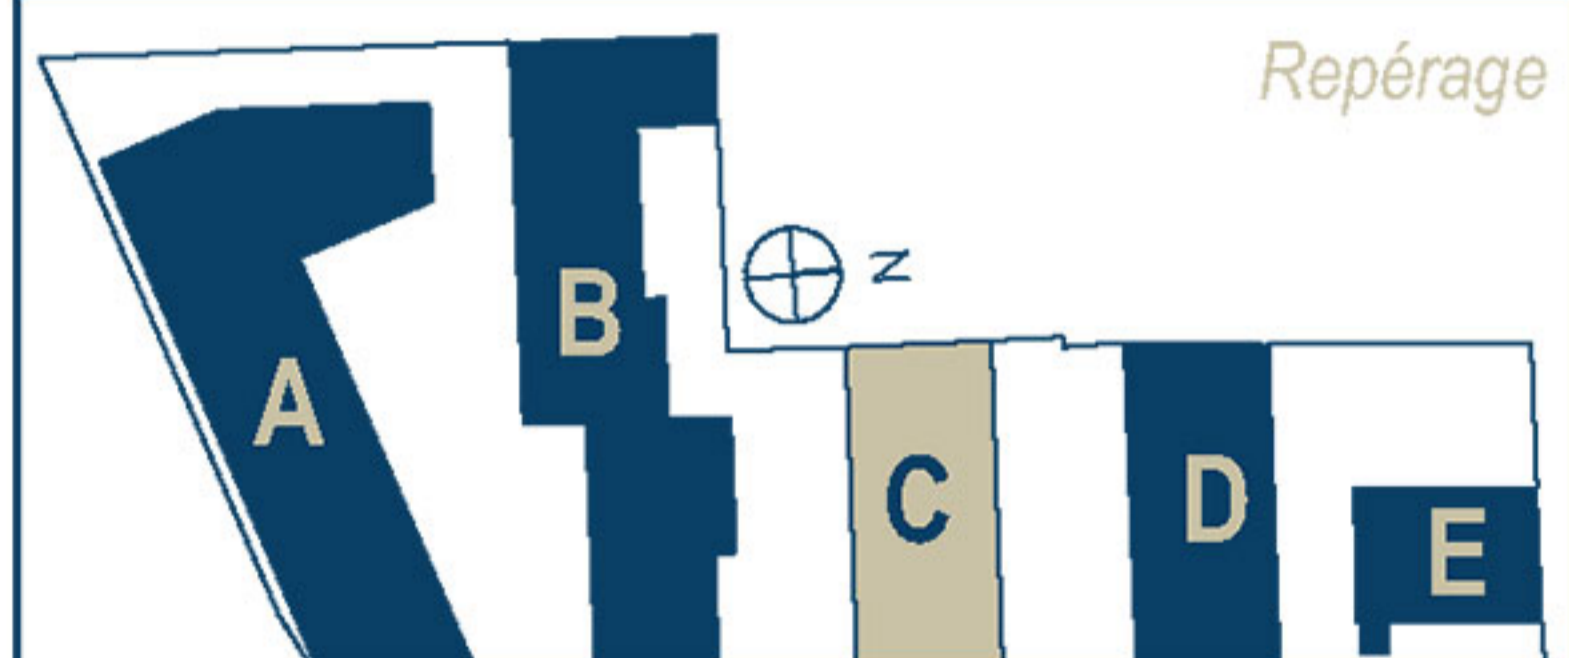


Logement Etage 2  
T3 dplx / accession privée

Surfaces habitables		
Entrée	5,51	
Séjour-Cuisine	22,33	
Ch 1	11,37	
Ch 2	14,67	
Bur.	5,50	
SE 1	2,80	
SE 2	4,42	
WC	1,54	
Dress.	2,63	
		<b>70,77 m<sup>2</sup></b>
Surfaces extérieures		
Terrasse	10,28	
		<b>10,28 m<sup>2</sup></b>
		<b>81.05 m<sup>2</sup></b>

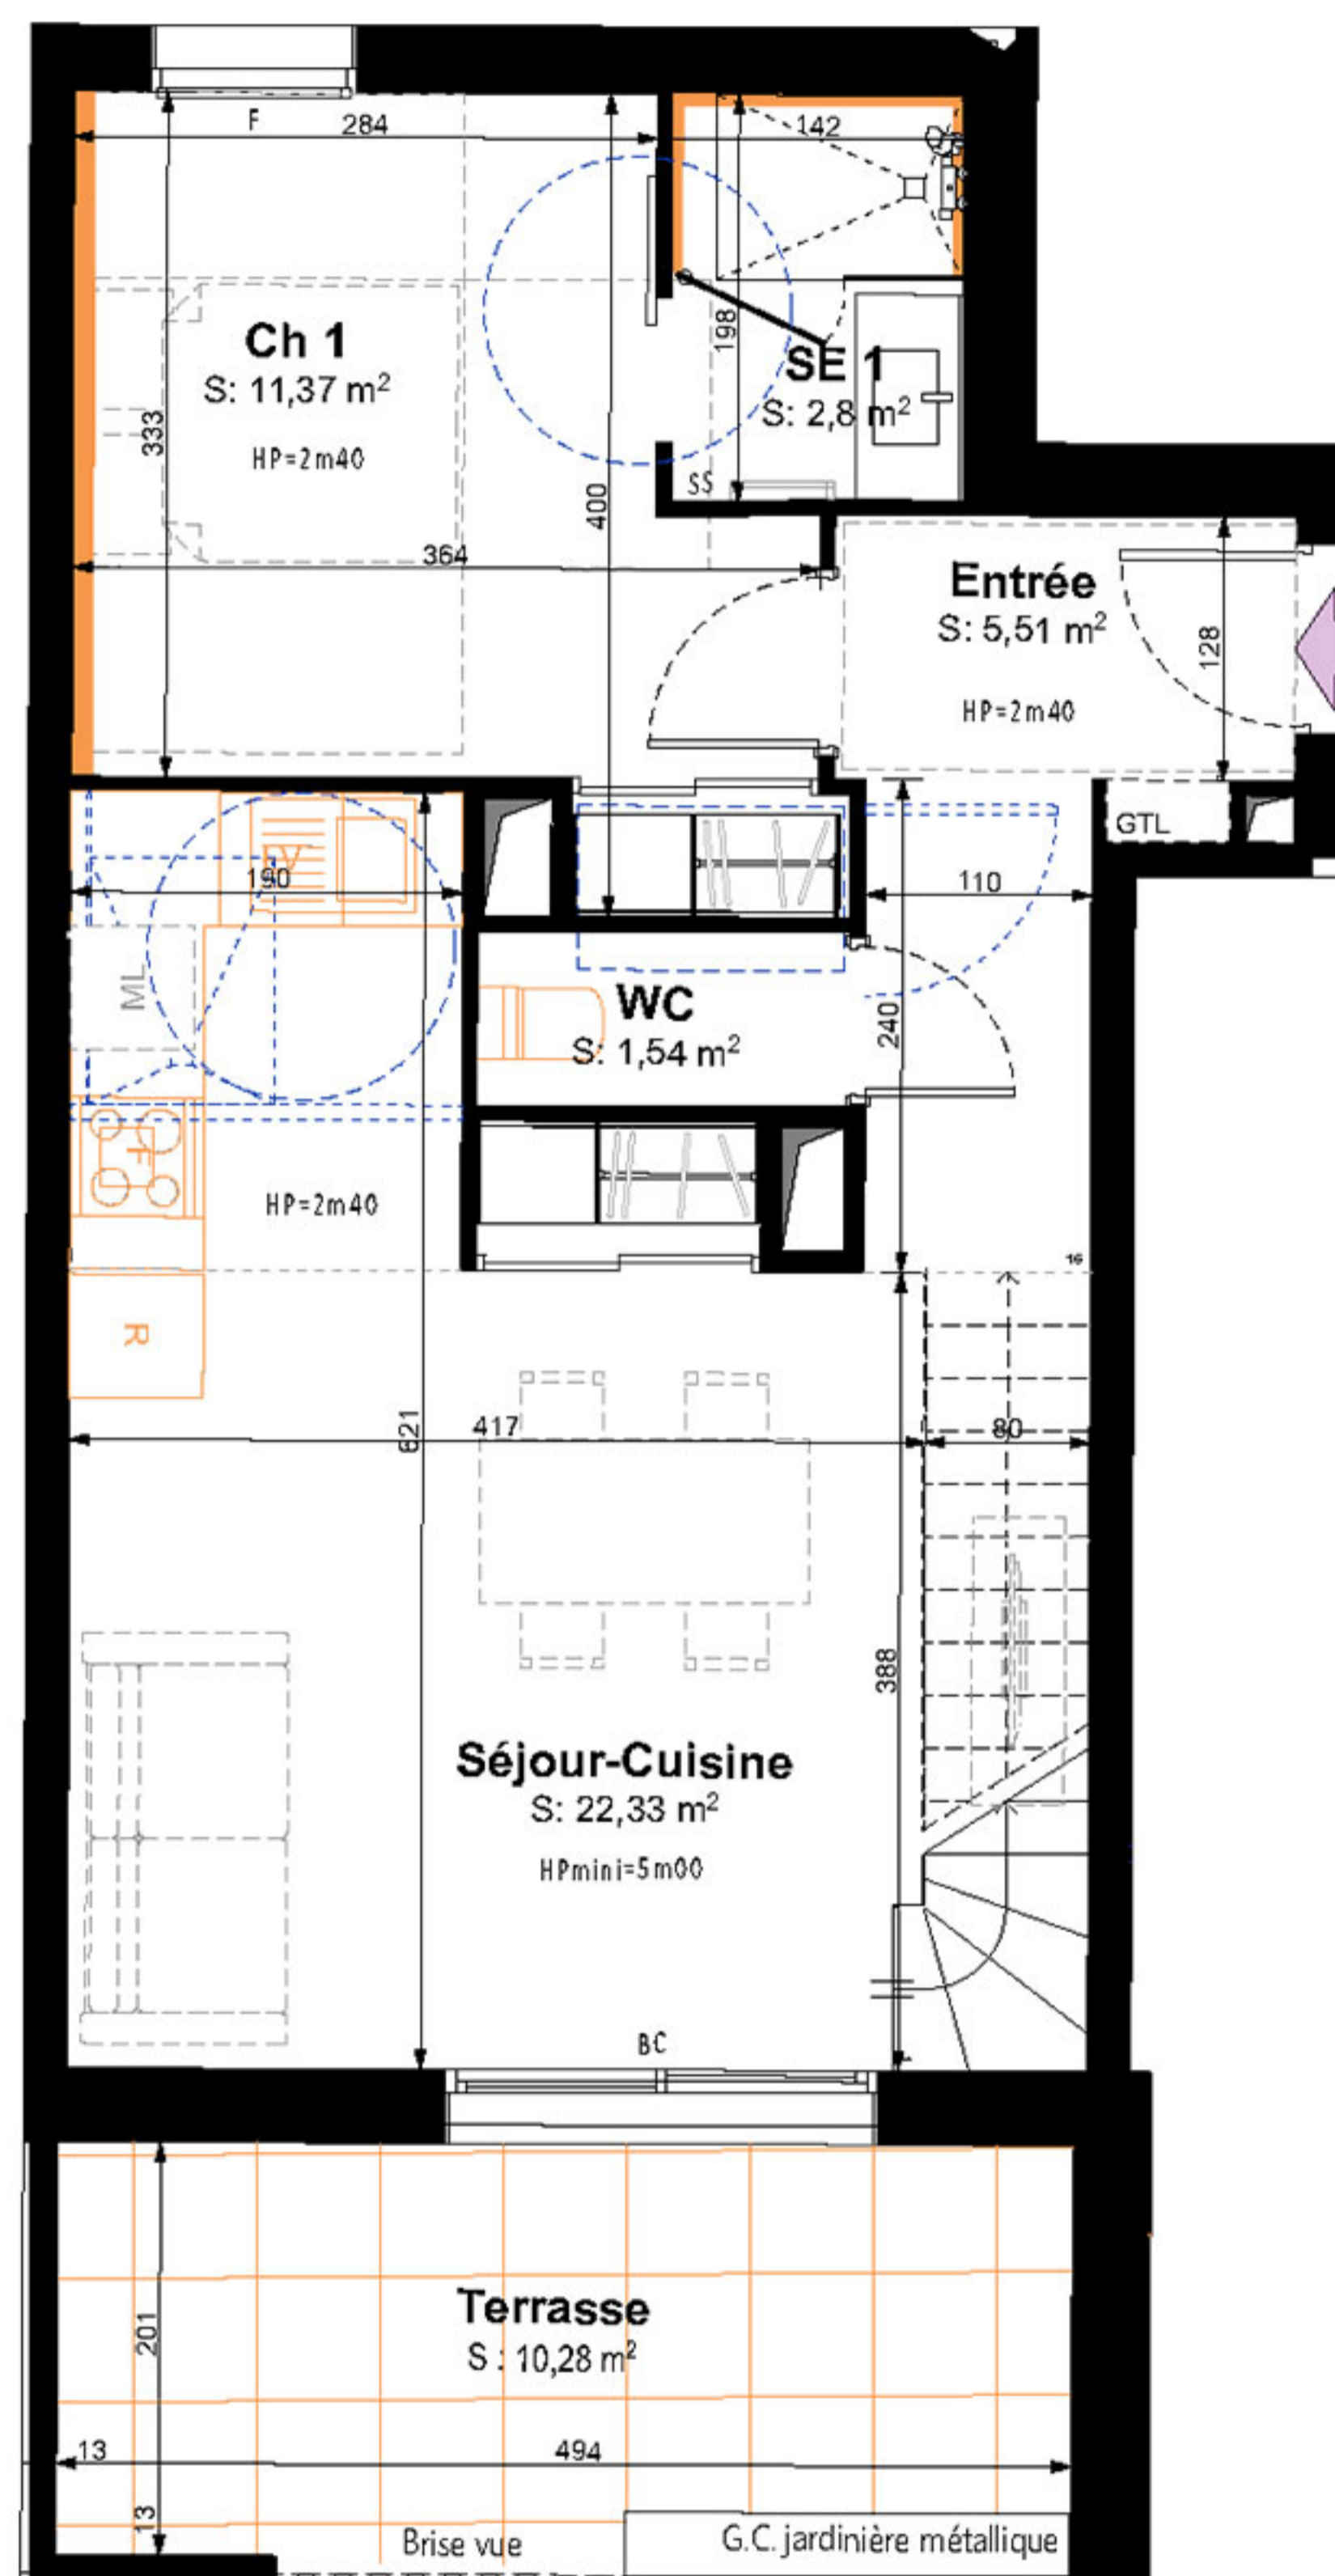

Niveau bas

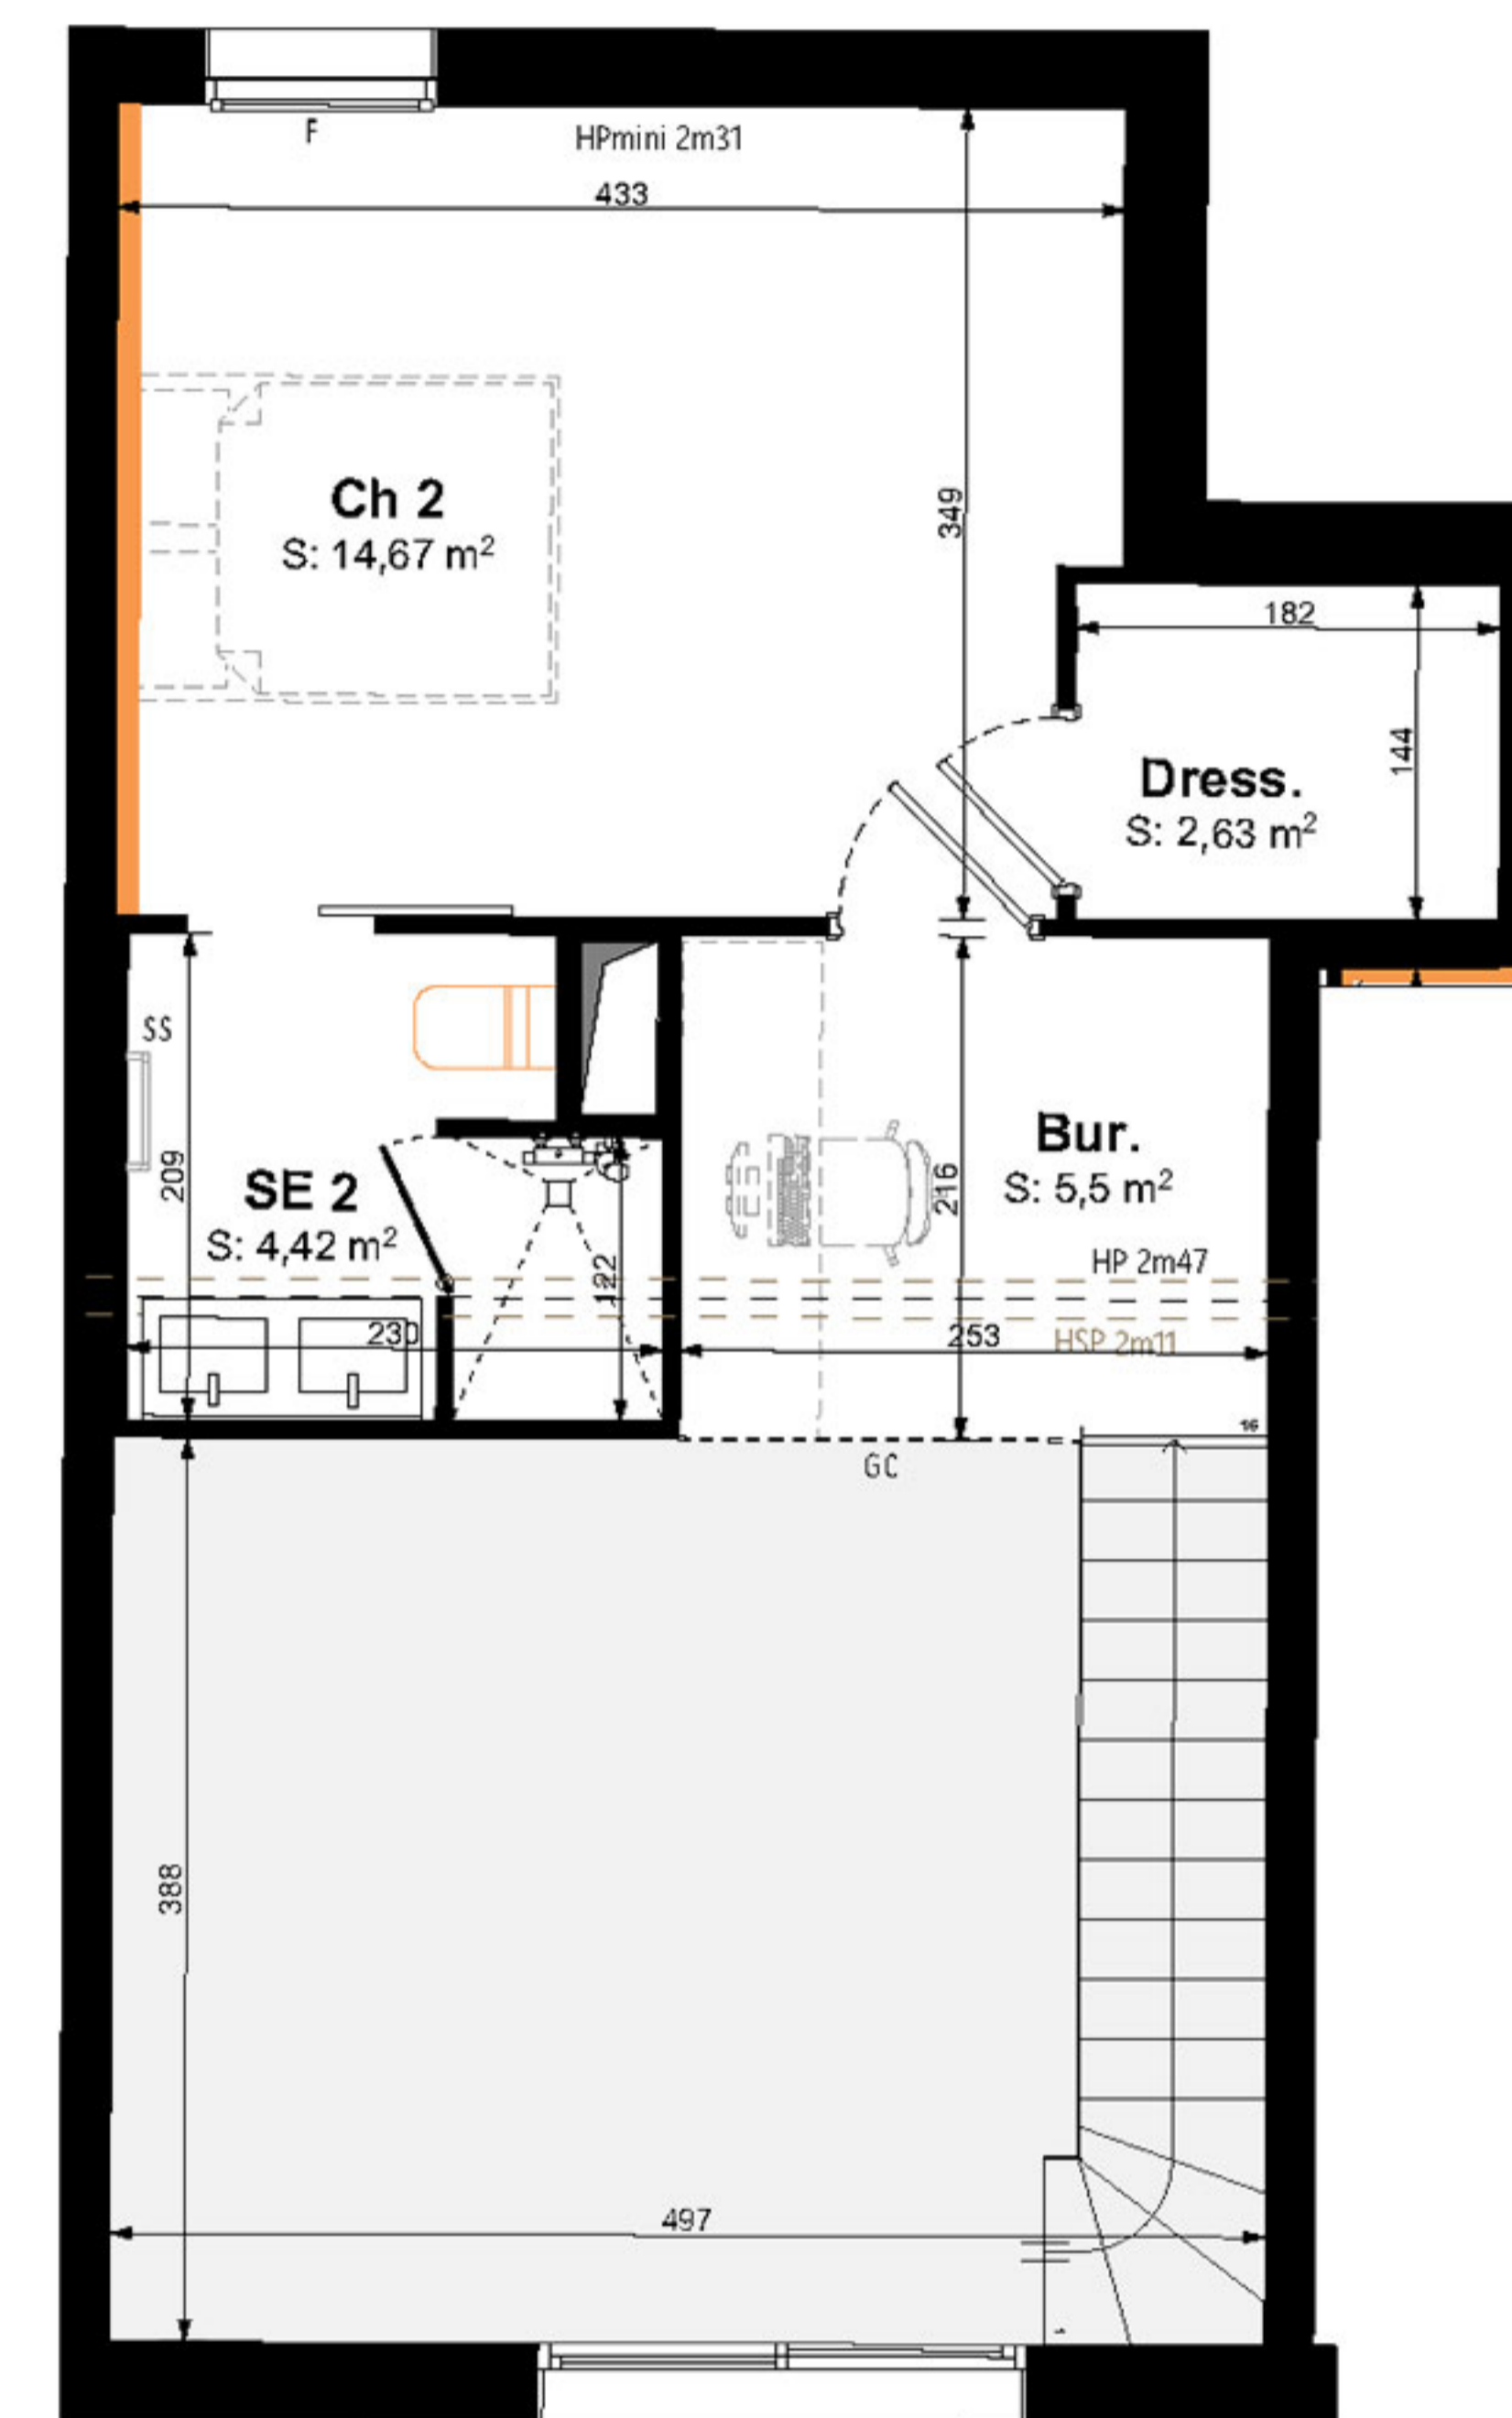

Niveau haut

- Légendes**
- PF : Porte fenêtre
  - BC : Baie coulissante
  - F : Fenêtre
  - GC : Garde corps
  - SS : Sèche serviette
  - HP : Hauteur plafond
  - HSP : Hauteur sous poutre
  - Hm : Hauteur marche
  - HPvariable : plafond du niveau haut sous rampant

EDEN PROMOTION — URBAN OFFICE  
STORY — Public de l'Habitat de l'Agglomération de La Rochelle  
BPG & Associés - Atelier d'Architecture

