





PLAN DU LOGEMENT

Bâtiment D
Lot n° D.003

Résidence ÔCAR

Rue de Périgny - Rue Planquette - Rue Audran
17000 La Rochelle

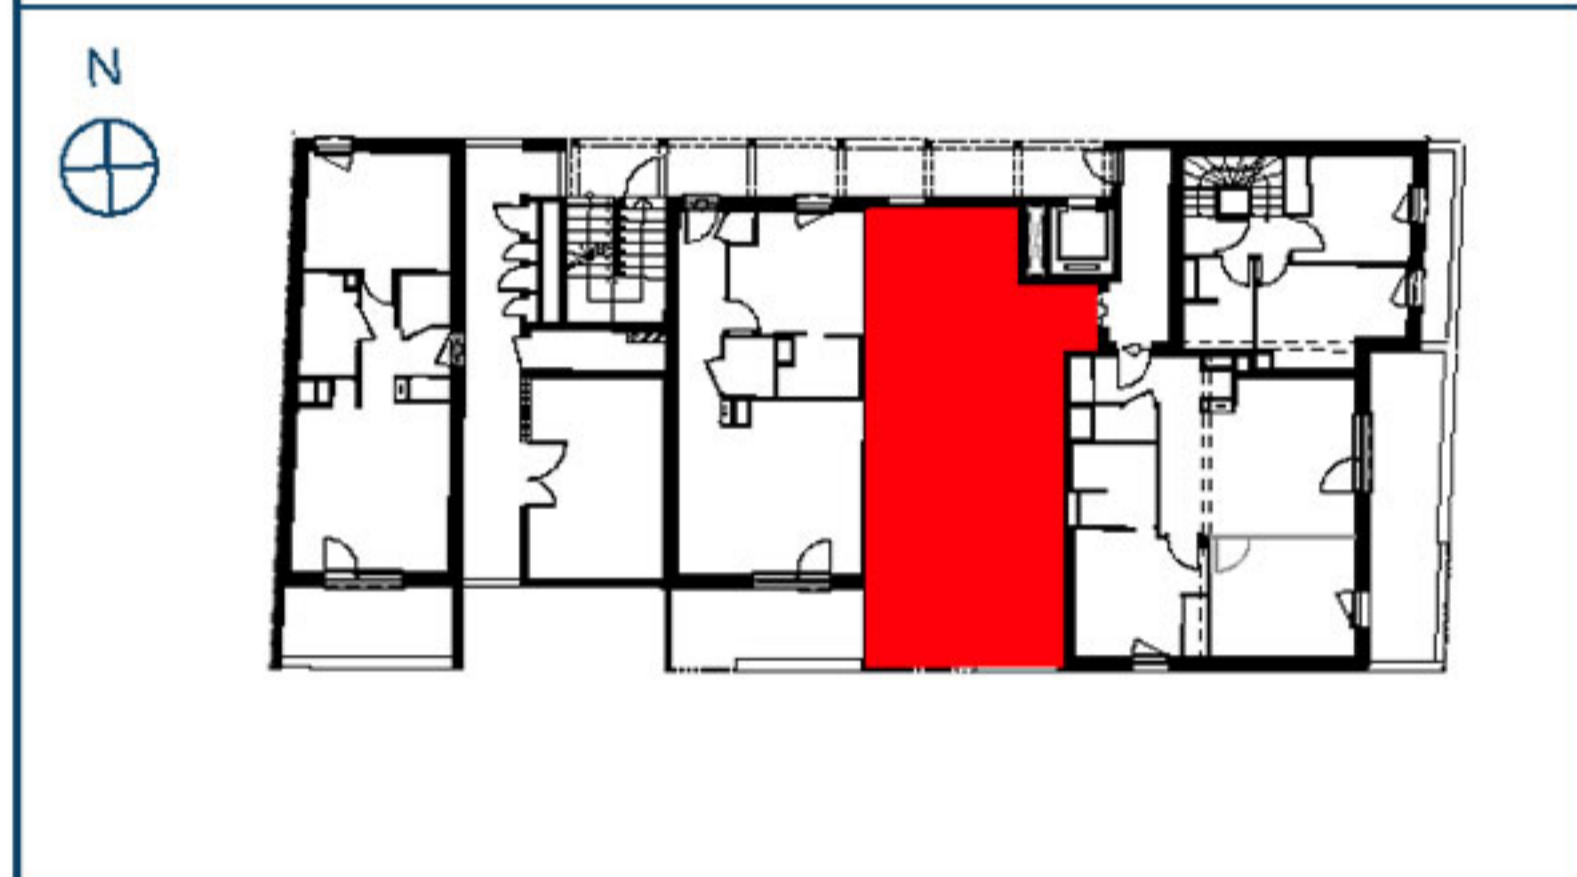
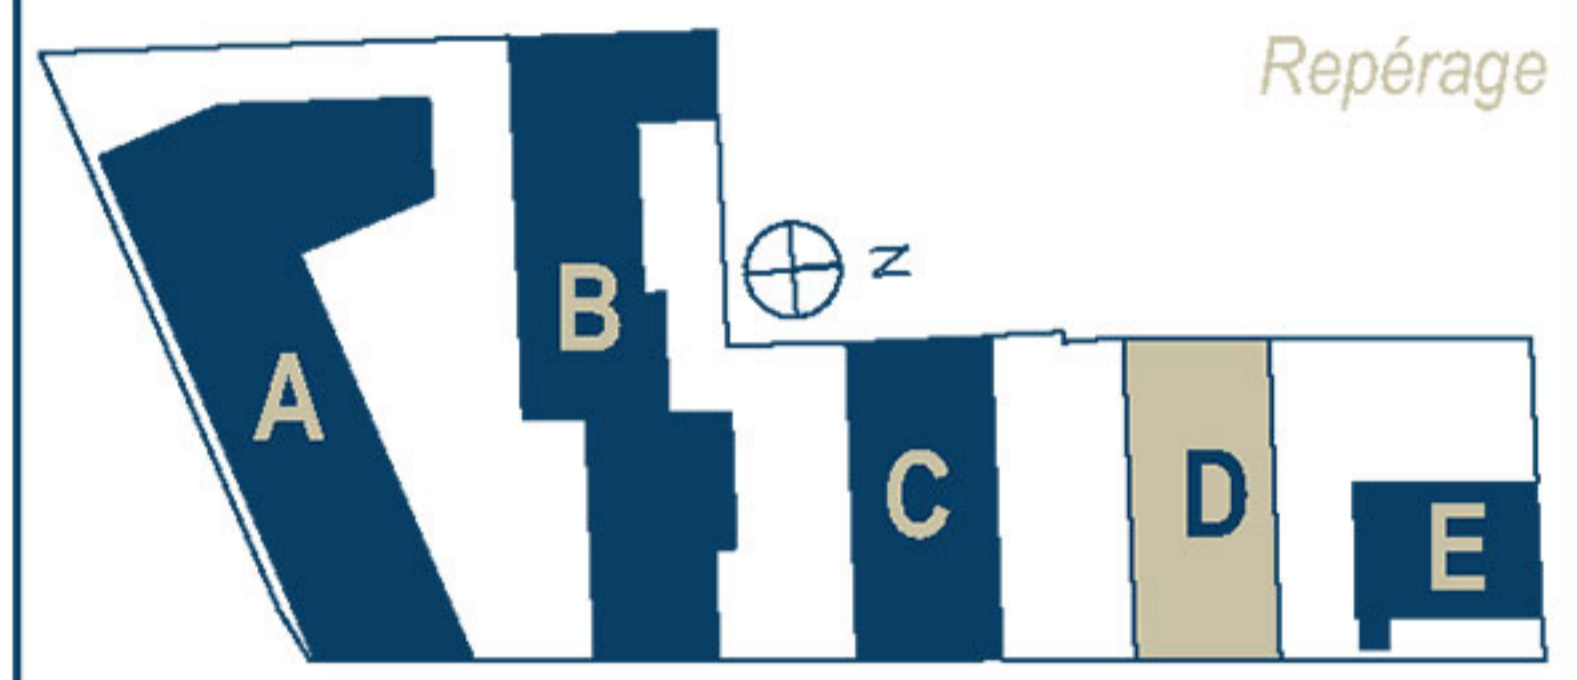


Logement Rez-de-chaussée T2 / accession privée

Surfaces habitables		
Entrée		6,38
Séjour-Cuisine		21,72
Ch 1		11,71
SE		3,20
WC		1,15
		44,16 m²
Surfaces extérieures		
Terrasse		10,59
		10,59 m²

EDEN PROMOTION — URBAN OFFICE
STORY — Public de l'Habitat de l'Agglomération de La Rochelle
BPG & Associés - Atelier d'Architecture



- Légendes**
- PF : Porte fenêtre
 - BC : Baie coulissante
 - F : Fenêtre
 - GC : Garde corps
 - SS : Sèche serviette
 - HP : Hauteur plafond
 - HSP : Hauteur sous poutre
 - Hm : Hauteur marche
 - HPcourante : 2m50

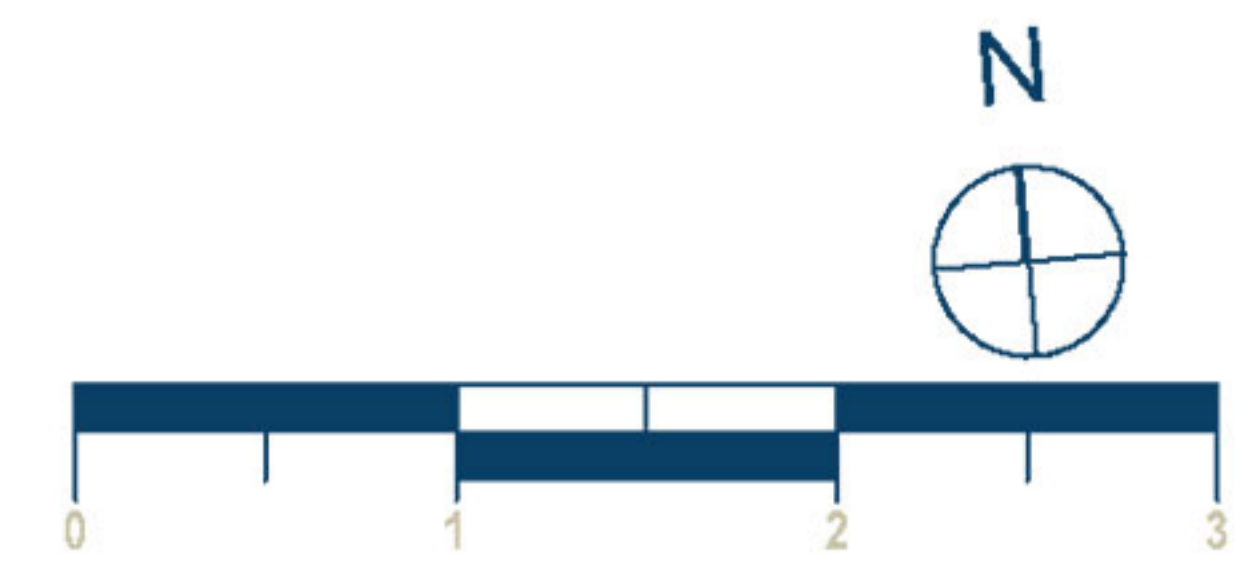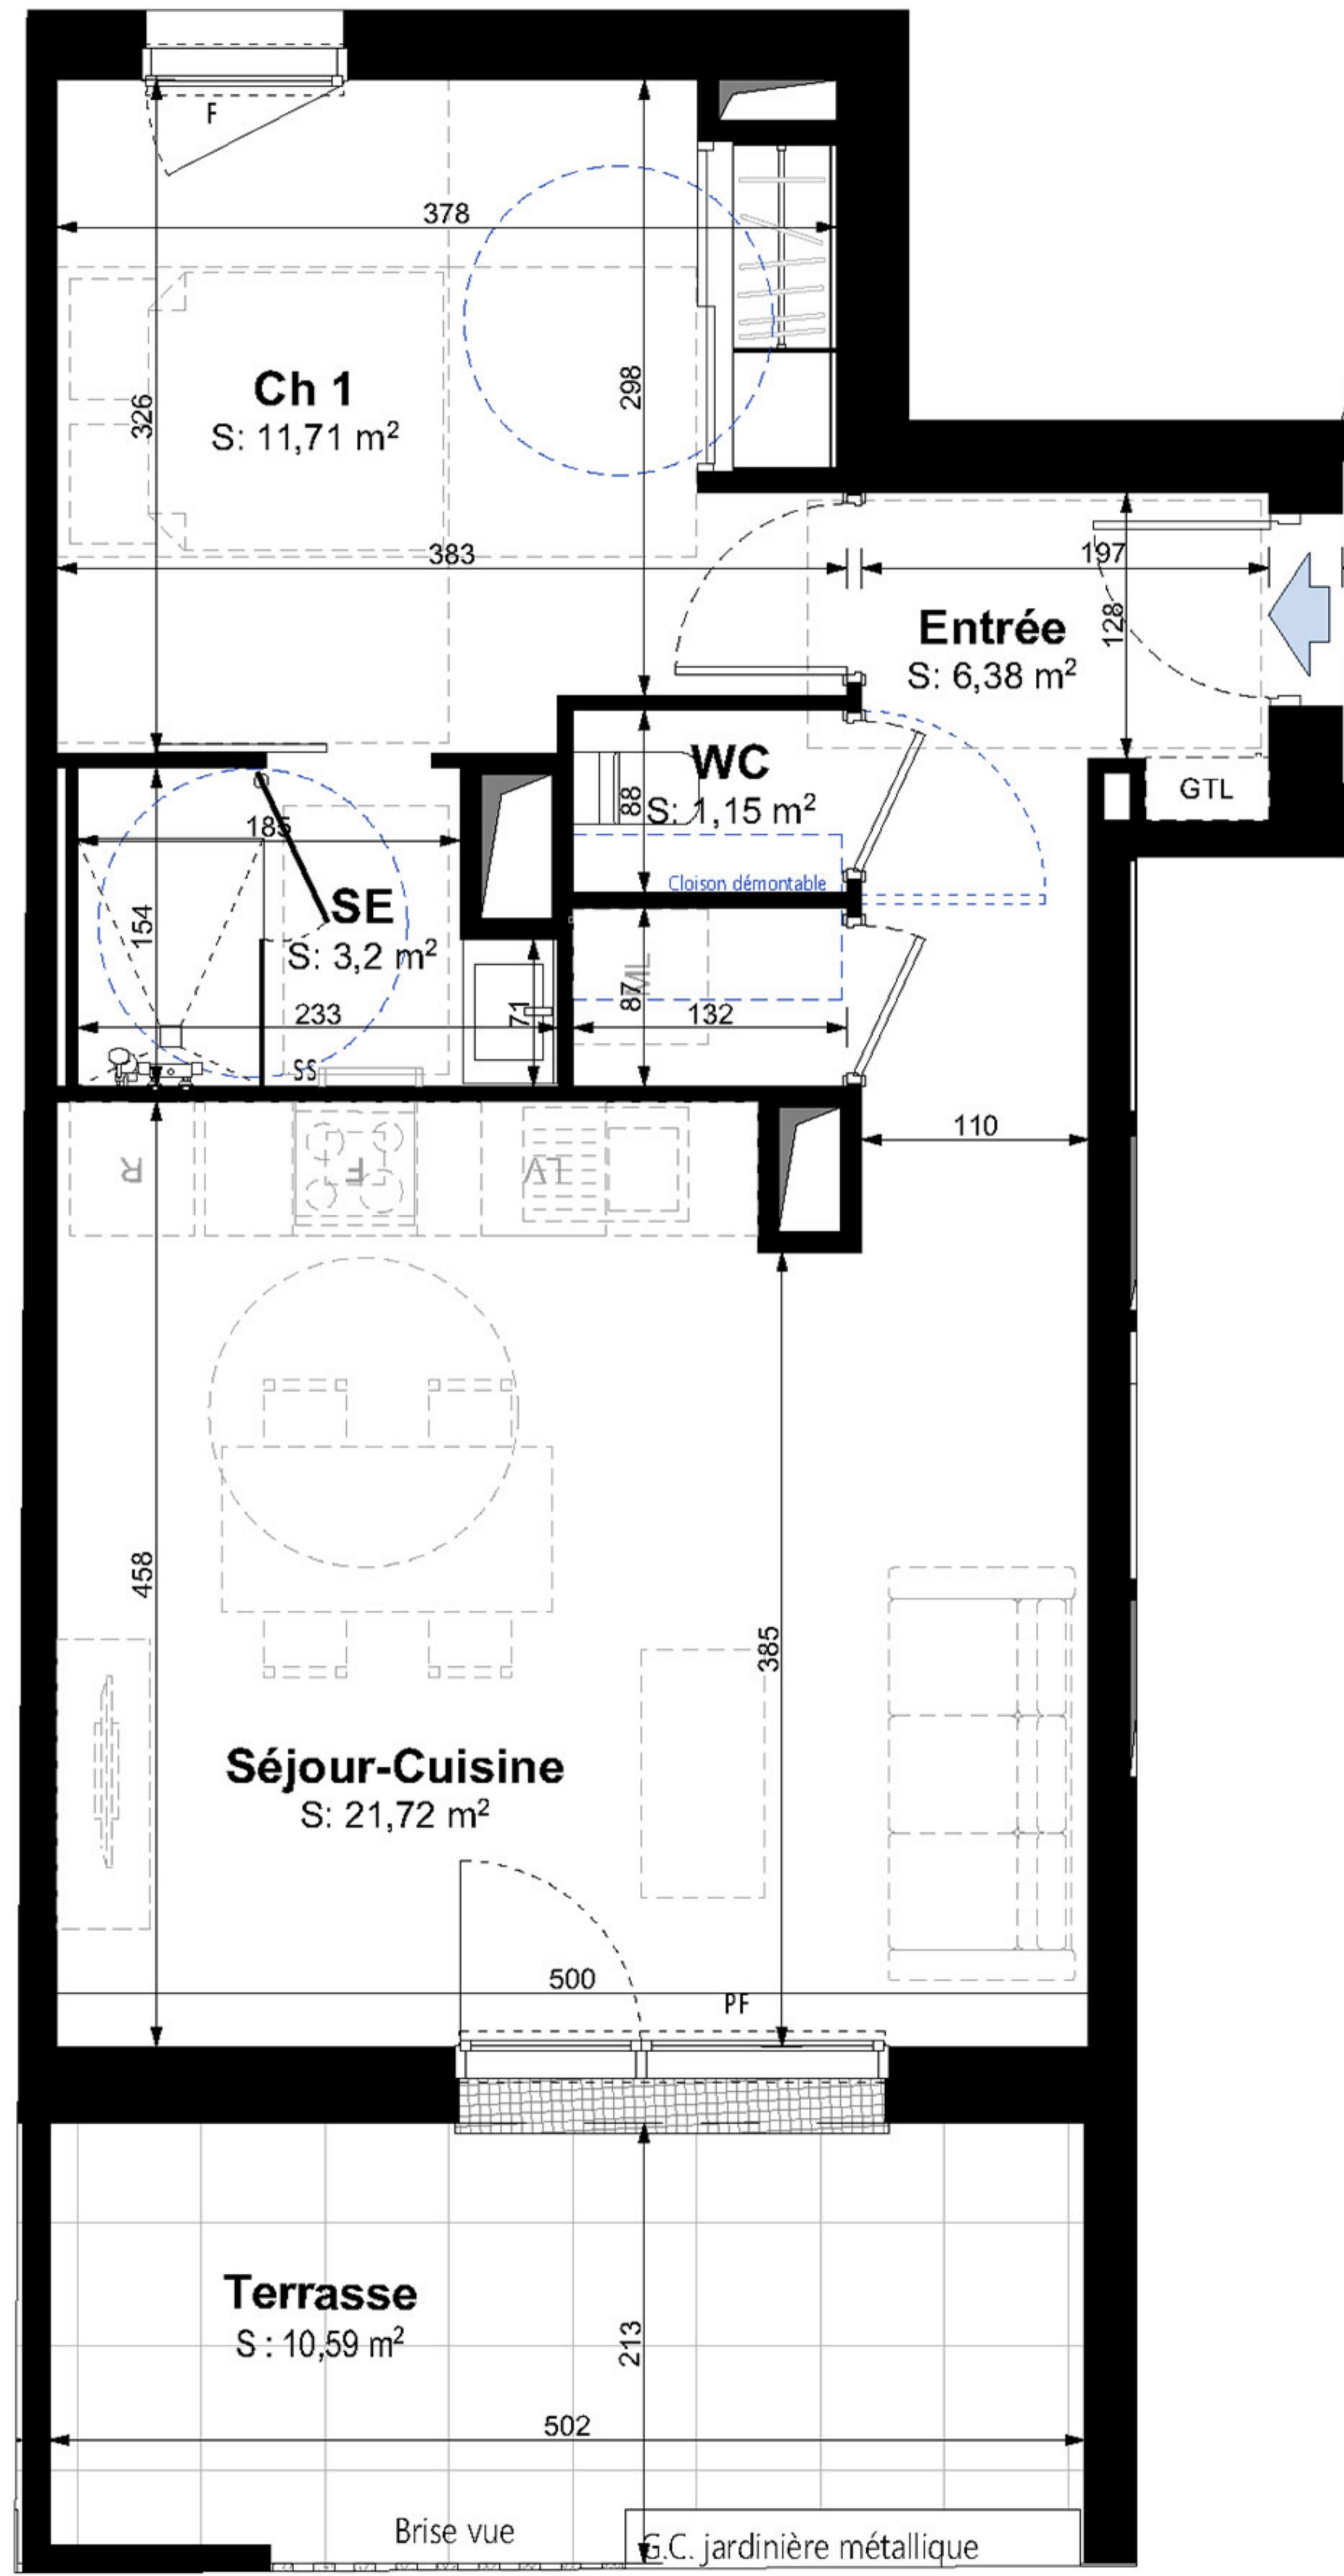



Résidence ÔCAR

Rue de Périgny - Rue Planquette - Rue Audran
17000 La Rochelle

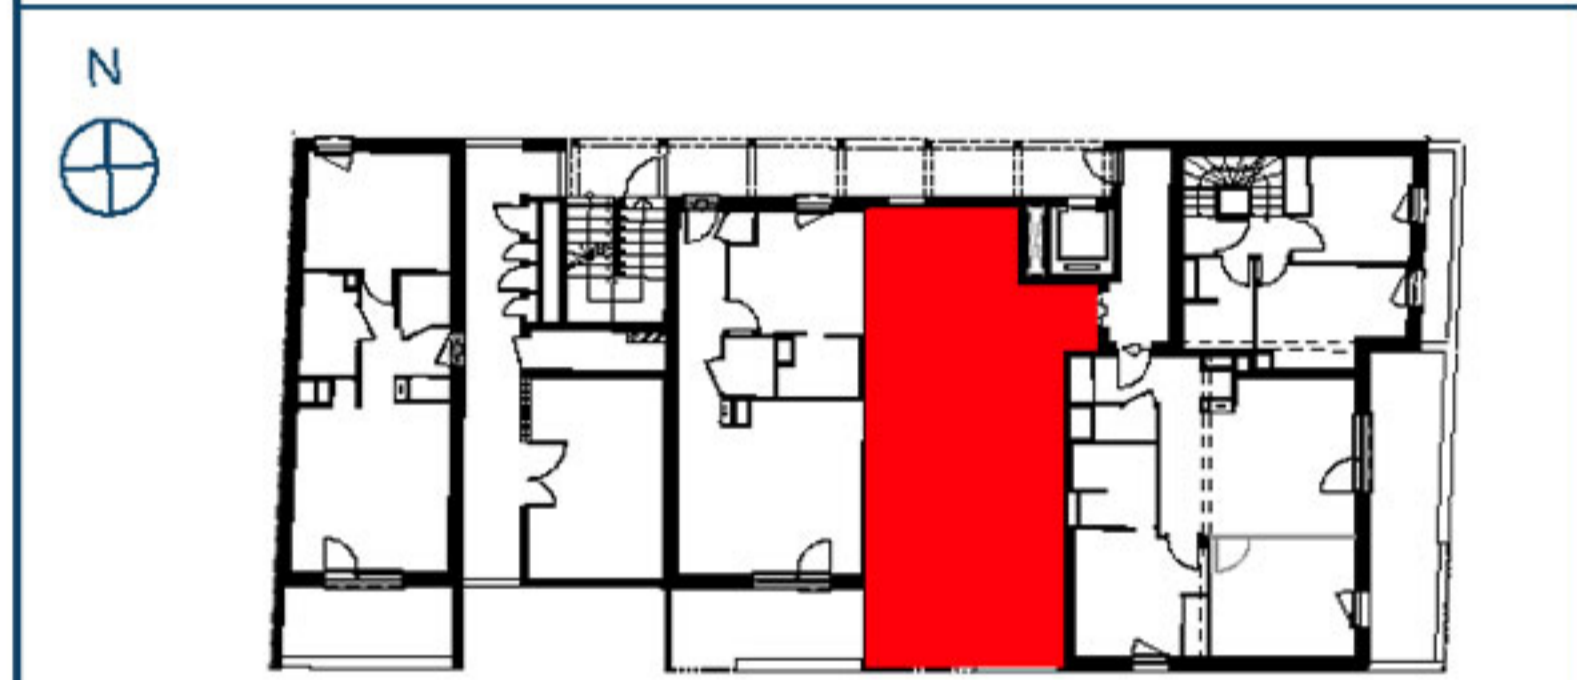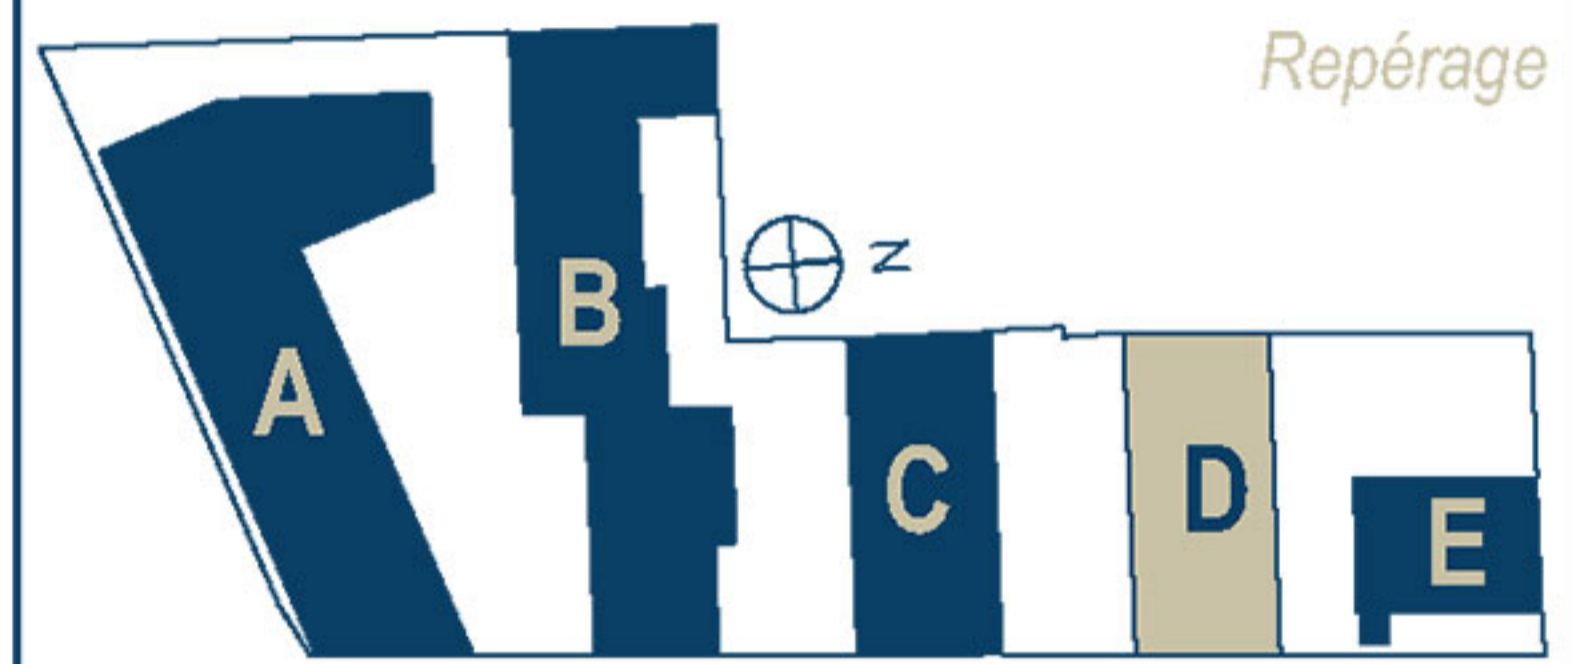

PLAN DU LOGEMENT

Pack confort

Bâtiment D

Lot n° D.003

Logement Rez-de-chaussée T2 / accession privée

Surfaces habitables		
Entrée		6,38
Séjour-Cuisine		21,72
Ch 1		11,71
SE		3,20
WC		1,15
		44,16 m²
Surfaces extérieures		
Terrasse		10,59
		10,59 m²



Légendes		
PF : Porte fenêtre	SS : Sèche serviette	
BC : Baie coulissante	HP : Hauteur plafond	
F : Fenêtre	HSP : Hauteur sous poutre	
GC : Garde corps	Hm : Hauteur marche	HPcourante : 2m50

