






3	Appartement T3
Niveau R+1	Surface habitable : 56,09m ²
4	Appartement T2
Niveau R+1	Surface habitable : 48,20m ²
5	Appartement T3
Niveau R+1/Combl	Surface habitable : 72,87m ²

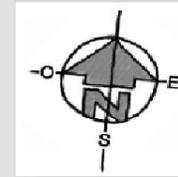

NIVEAU PLAN - 1^{er} ETAGE



DOMIDYLLE
IMMOBILIER NEUF | LUXE | RÉNOVATION | TRANSACTION
24 rue de Sénac de Meilhan - 17 000 LA ROCHELLE - Tel : 07.78.09.69.42
www.domidvle.com - contact@domidvle.com

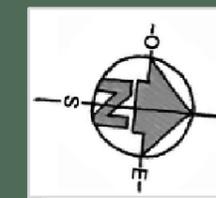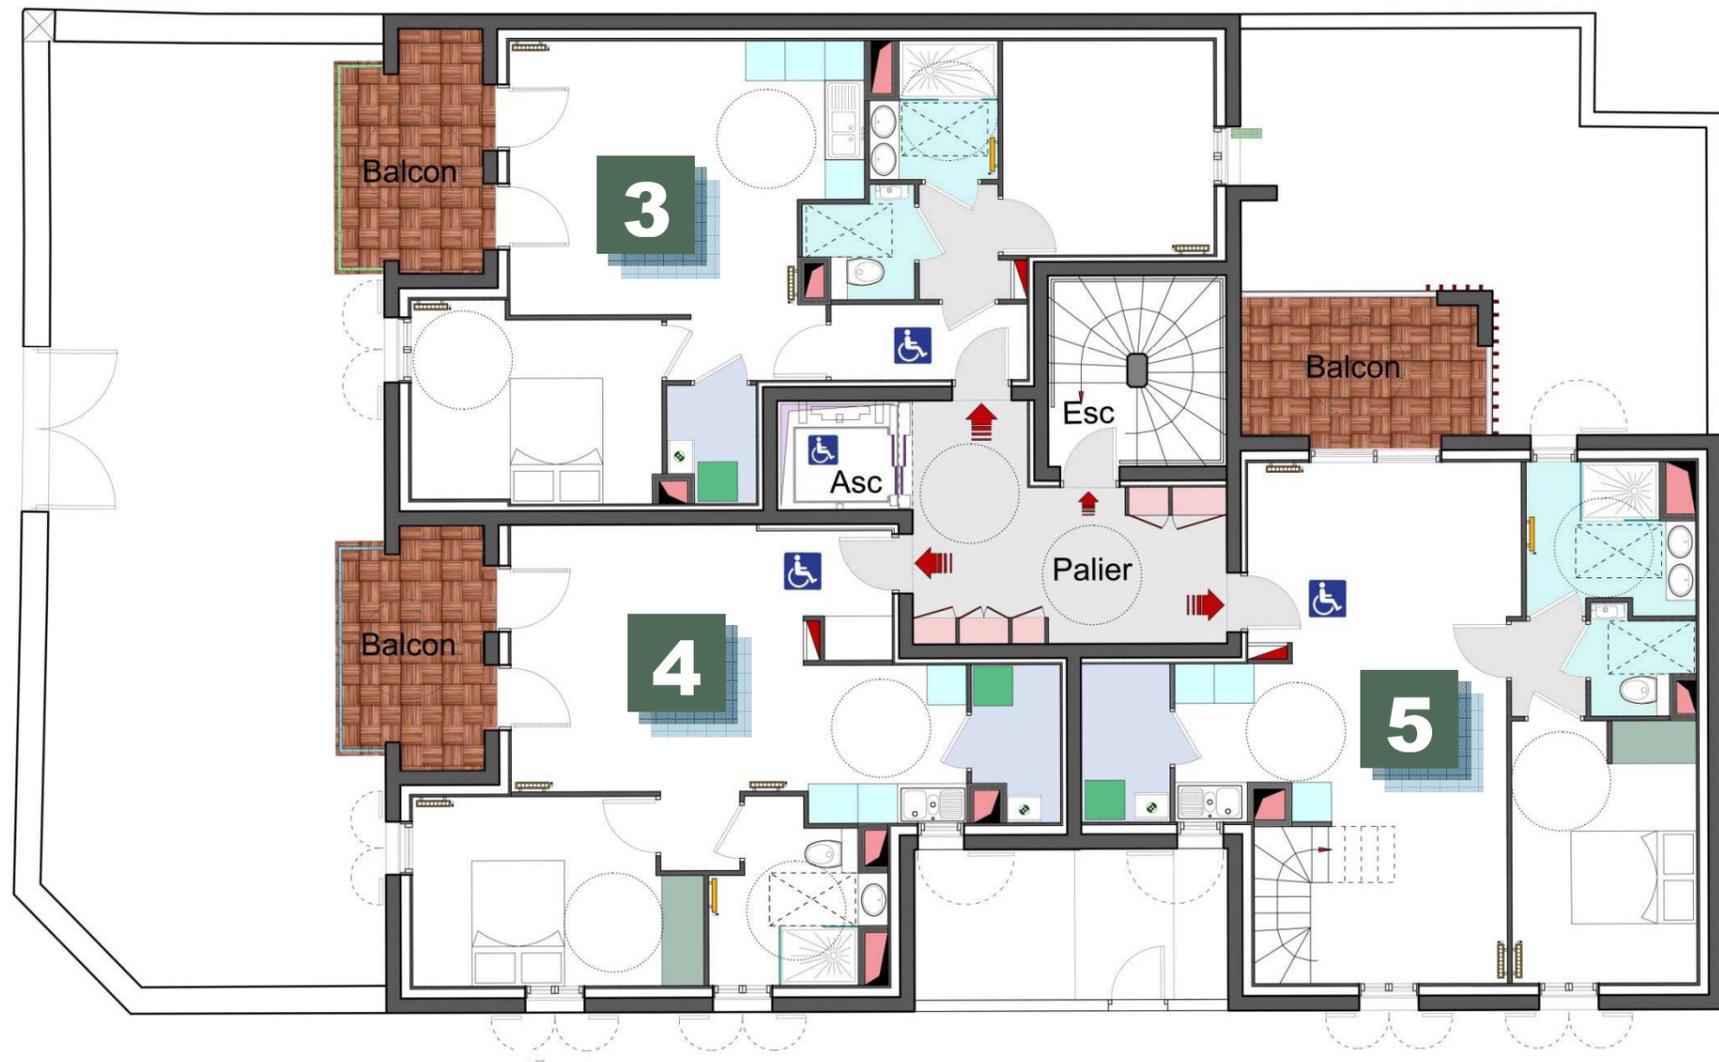

La Rochelle le, 30 Juin 2023

Les surfaces sont données à titre indicatif et ne sont en aucun cas contractuelles. Le plan extrait du permis de construire est communiqué à titre indicatif, des modifications peuvent être apportées par l'architecte