


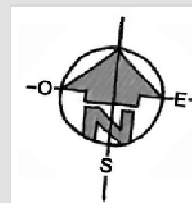



<b>5</b>	<b>Appartement T3</b>	
Niveau Combles		Surface habitable :
<b>6</b>	<b>Appartement T1bis</b>	
Niveau Combles		Surface habitable : 35,30m <sup>2</sup>
<b>7</b>	<b>Appartement T1bis</b>	
Niveau Combles		Surface habitable : 38,18m <sup>2</sup>



## NIVEAU PLAN - COMBLES



**DOMIDYLLE**  
IMMOBILIER NEUF | LUXE | RÉNOVATION | TRANSACTION  
24 rue de Sénac de Meilhan - 17 000 LA ROCHELLE - Tel : 07.78.09.69.42  
www.domidylyle.com - contact@domidylyle.com

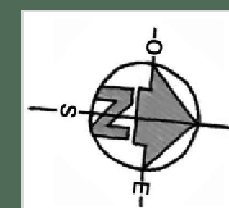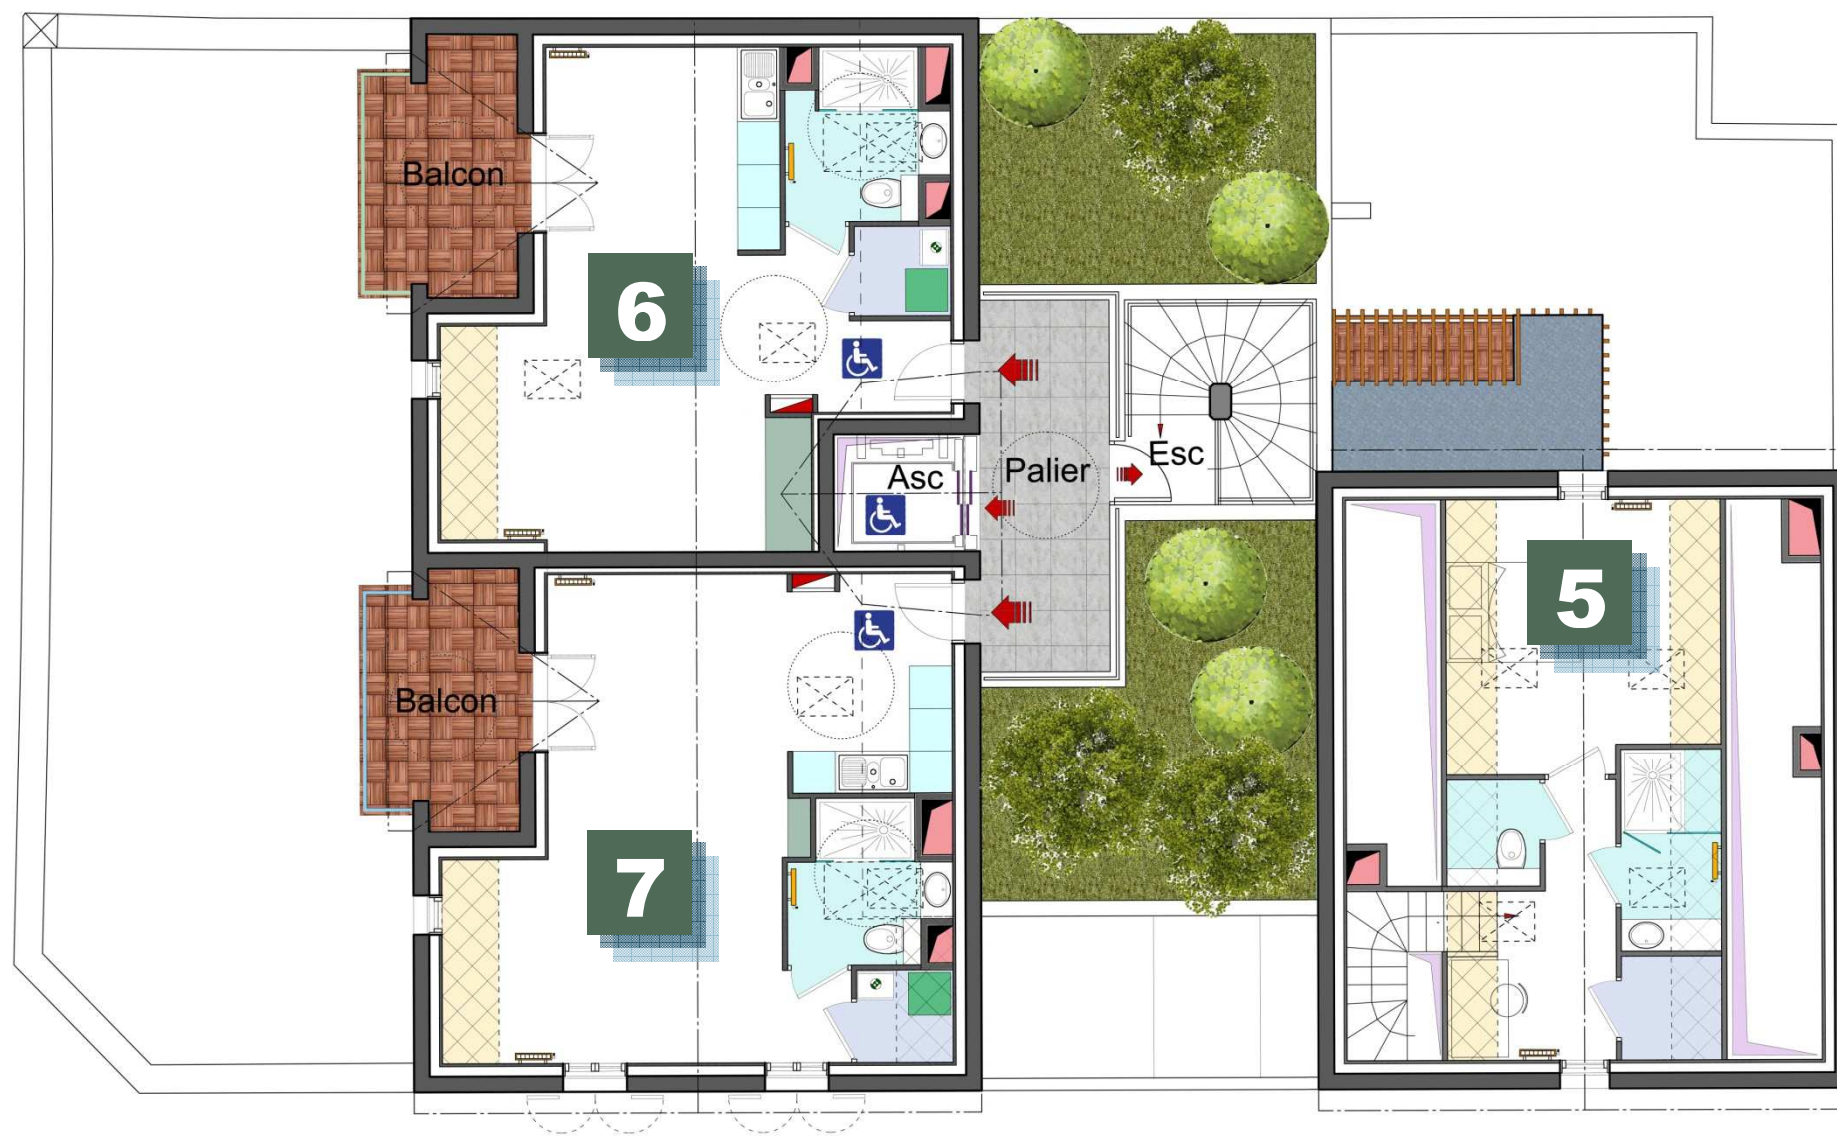

La Rochelle le, 30 Juin 2023

Les surfaces sont données à titre indicatif et ne sont en aucun cas contractuelles. Le plan extrait du permis de construire est communiqué à titre indicatif, des modifications peuvent être apportées par l'architecte