

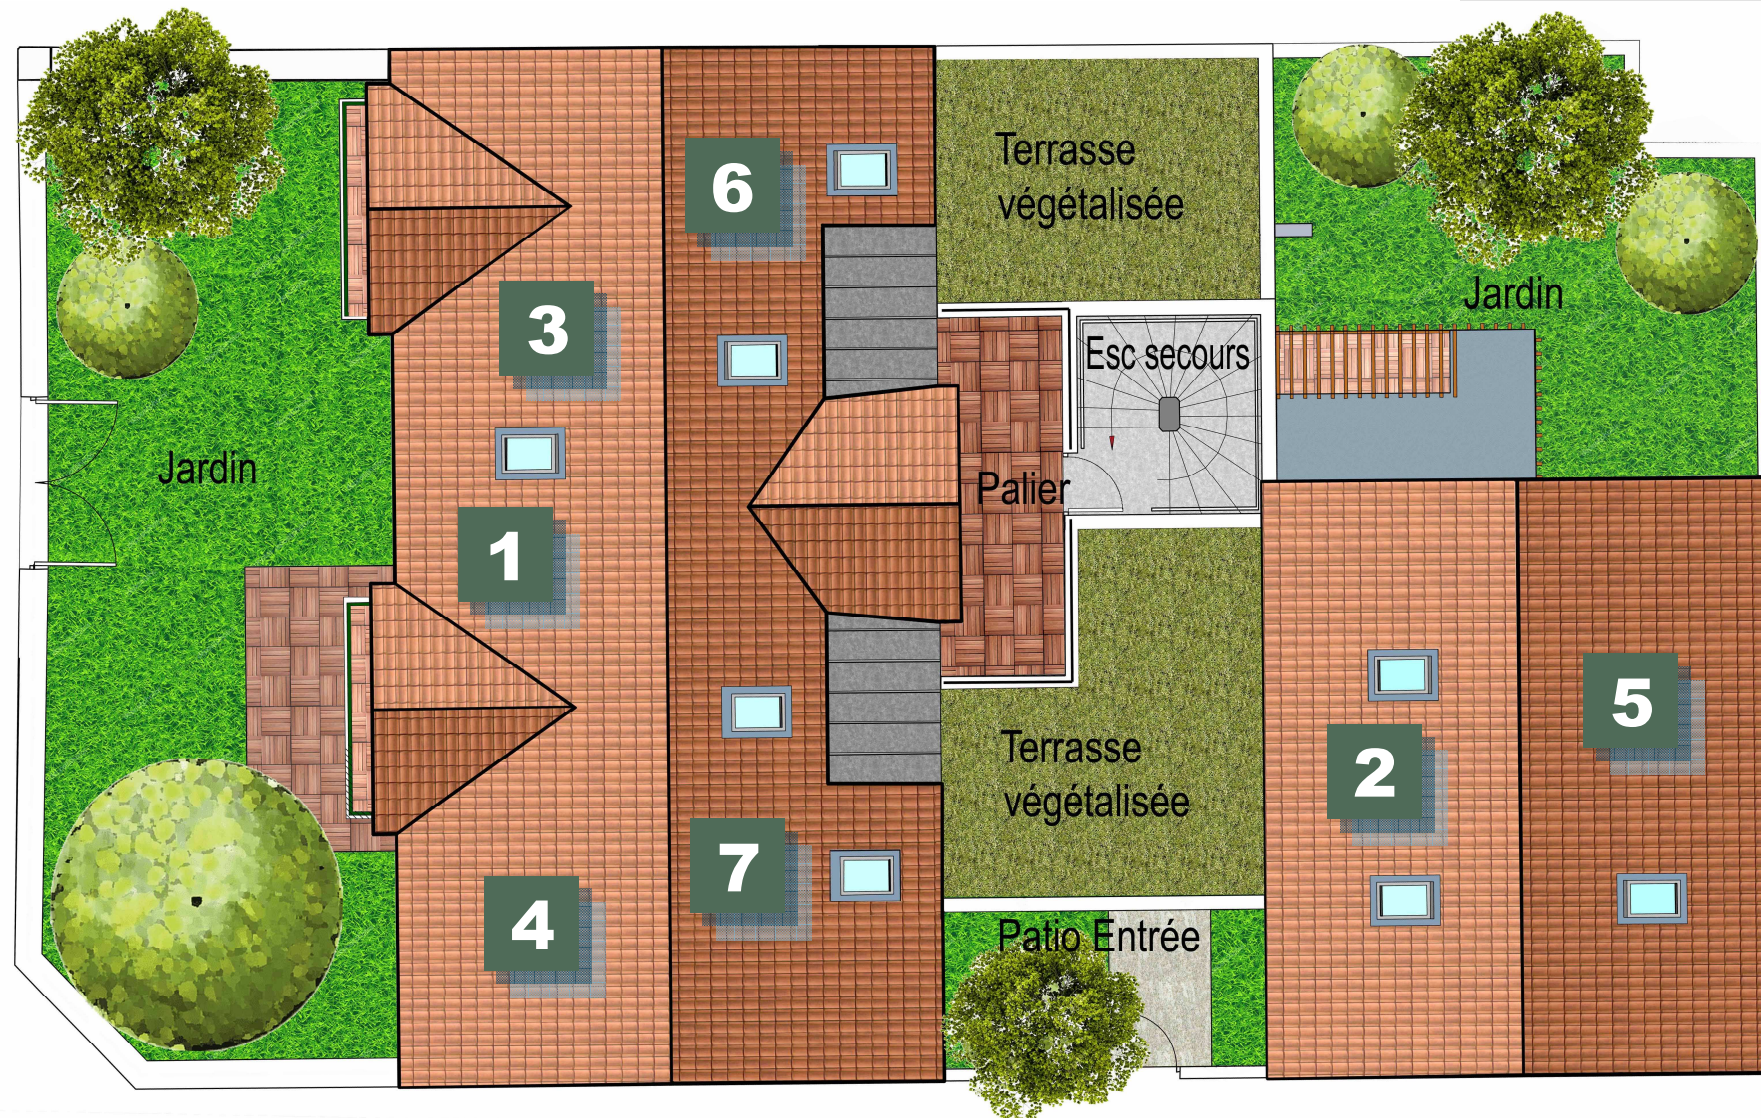


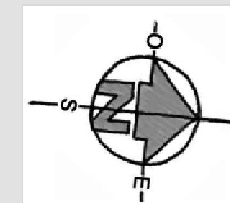

DOMIDYLLE
 IMMOBILIER NEUF | LUXE | RÉNOVATION | TRANSACTION
 24 rue de Sénac de Meilhan - 17 000 LA ROCHELLE - Tel : 07.78.09.69.42
 www.domidylle.com - contact@domidylle.com

1	Appartement T4	Niveau RDC	Surface habitable :	93,64m ²
2	Appartement T2	Niveau RDC	Surface habitable :	50,18m ²
3	Appartement T3	Niveau R+1	Surface habitable :	56,09m ²
4	Appartement T2	Niveau R+1	Surface habitable :	48,20m ²
5	Appartement T3	Niveau R+1/Comb.	Surface habitable :	72,87m ²
6	Appartement T1bis	Niveau Combles	Surface habitable :	35,30m ²
7	Appartement T1bis	Niveau Combles	Surface habitable :	38,18m ²

NIVEAU PLAN DES - TOITURES

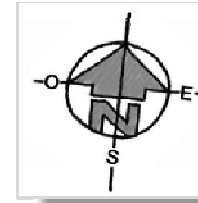

La Rochelle le, 30 Juin 2023